



Aanleg gescheiden riolering Waregemstraat en omgeving

Info-avond 5/7/2022

agenda

- **De werken**
- Waarom deze werken?
- Waar wordt gewerkt?
- Wie doet wat?
- Jouw veiligheid op onze werf

- **Afkoppeling van regen- en afvalwater op
privaat terrein ?**
- **Communicatie tijdens de werken**
- **Verloop van het project**
- Timing en fasering
- Omleidingen
- Minder Hinder maatregelen

- **Vragenronde**


De werken




Waarom deze werken

Evolutie biologische waterkwaliteit in Vlaanderen


1990-1992

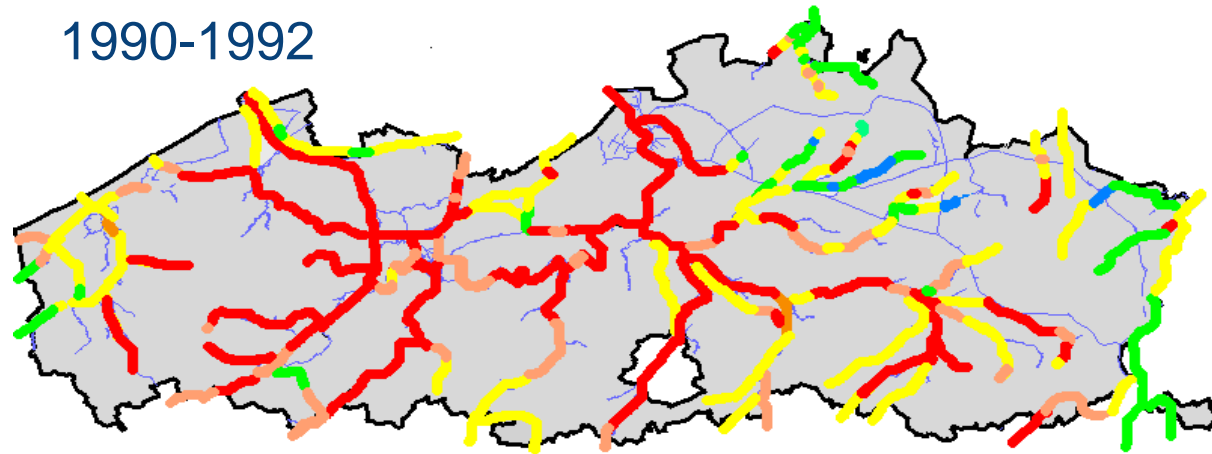

2013-2017

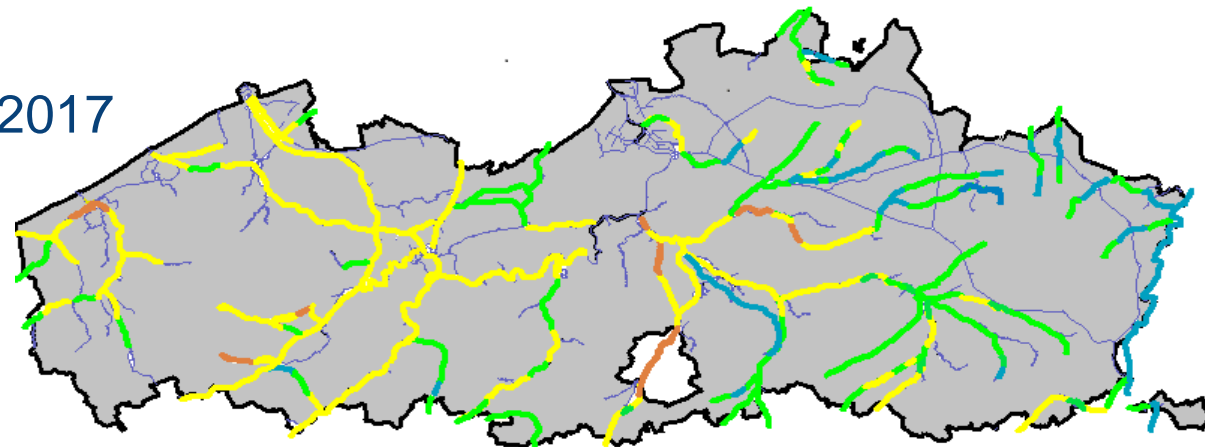

Waar vinden de werken plaats?

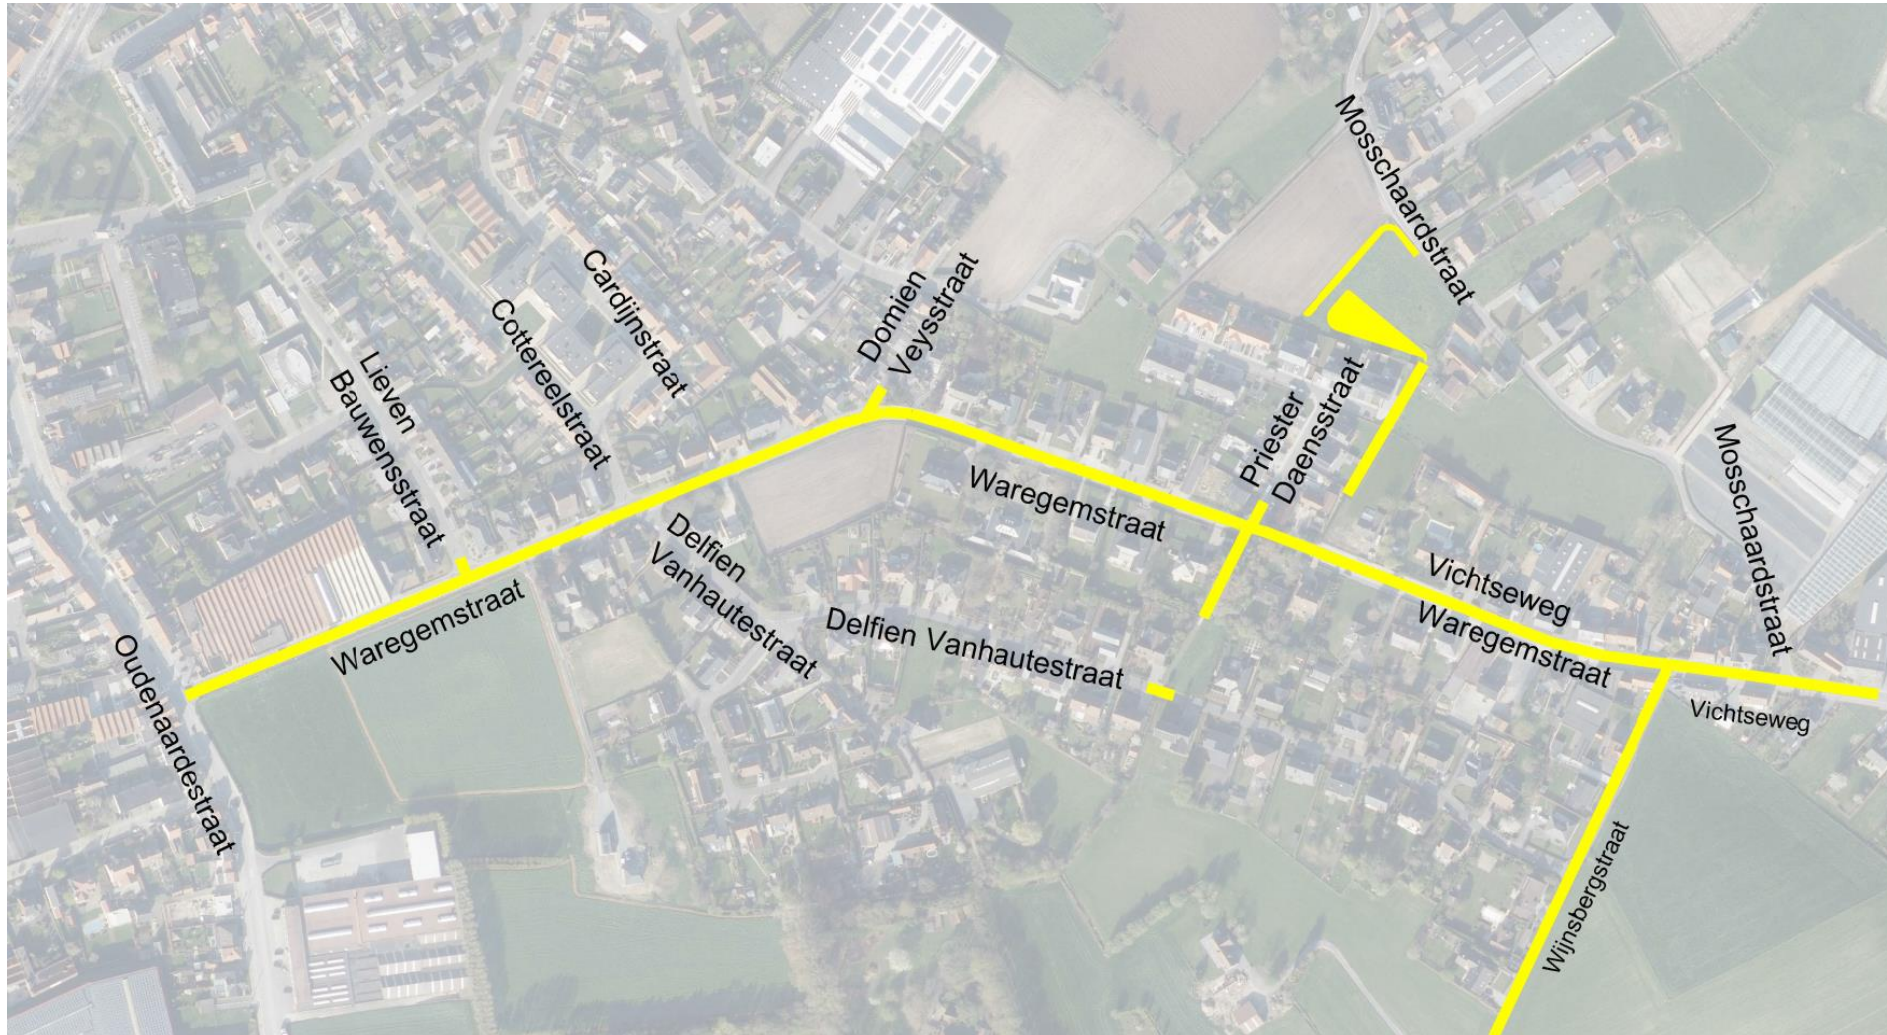



NUTS- MAATSCHAPPIJEN

De Watergroep

- aanleg drinkwaterleiding

Fluvius

- Verplaatsen gasleidingen en elektriciteit

Telenet

- Verplaatsing leiding

Wie doet wat?

Aquafin

- Aanleg riolering +bouw pompstation

Gemeente Anzegem

- wegverfraaiing

Gemeente Waregem

- Wegverfraaiing

Provincie West Vlaanderen

- Aanleg fietspaden

Riopact

- Aanleg gemeentelijk riolering in Anzegem en Waregem

Achter elke hoek schuilt gevaar

Veiligheidsrisico's op de werf



Als je niet op de werf moet zijn, blijf er dan ook weg





Spelregels


- ✓ Respecteer de werfsignalisatie en verkeersregels
- ✓ Kijk uit voor putten, obstakels en werfverkeer
- ✓ Maak altijd oogcontact met de vrachtwagenchauffeur of kraanbestuurder
- ✓ Val op met een geel hesje
- ✓ GSM en oortjes? Niet op een werf!
- ✓ Meld gerust onveilige situaties

Meer veiligheid: daar werken we samen aan!

Afkoppeling van regen- en afvalwater op privaat domein



Waarheen met regenwater?

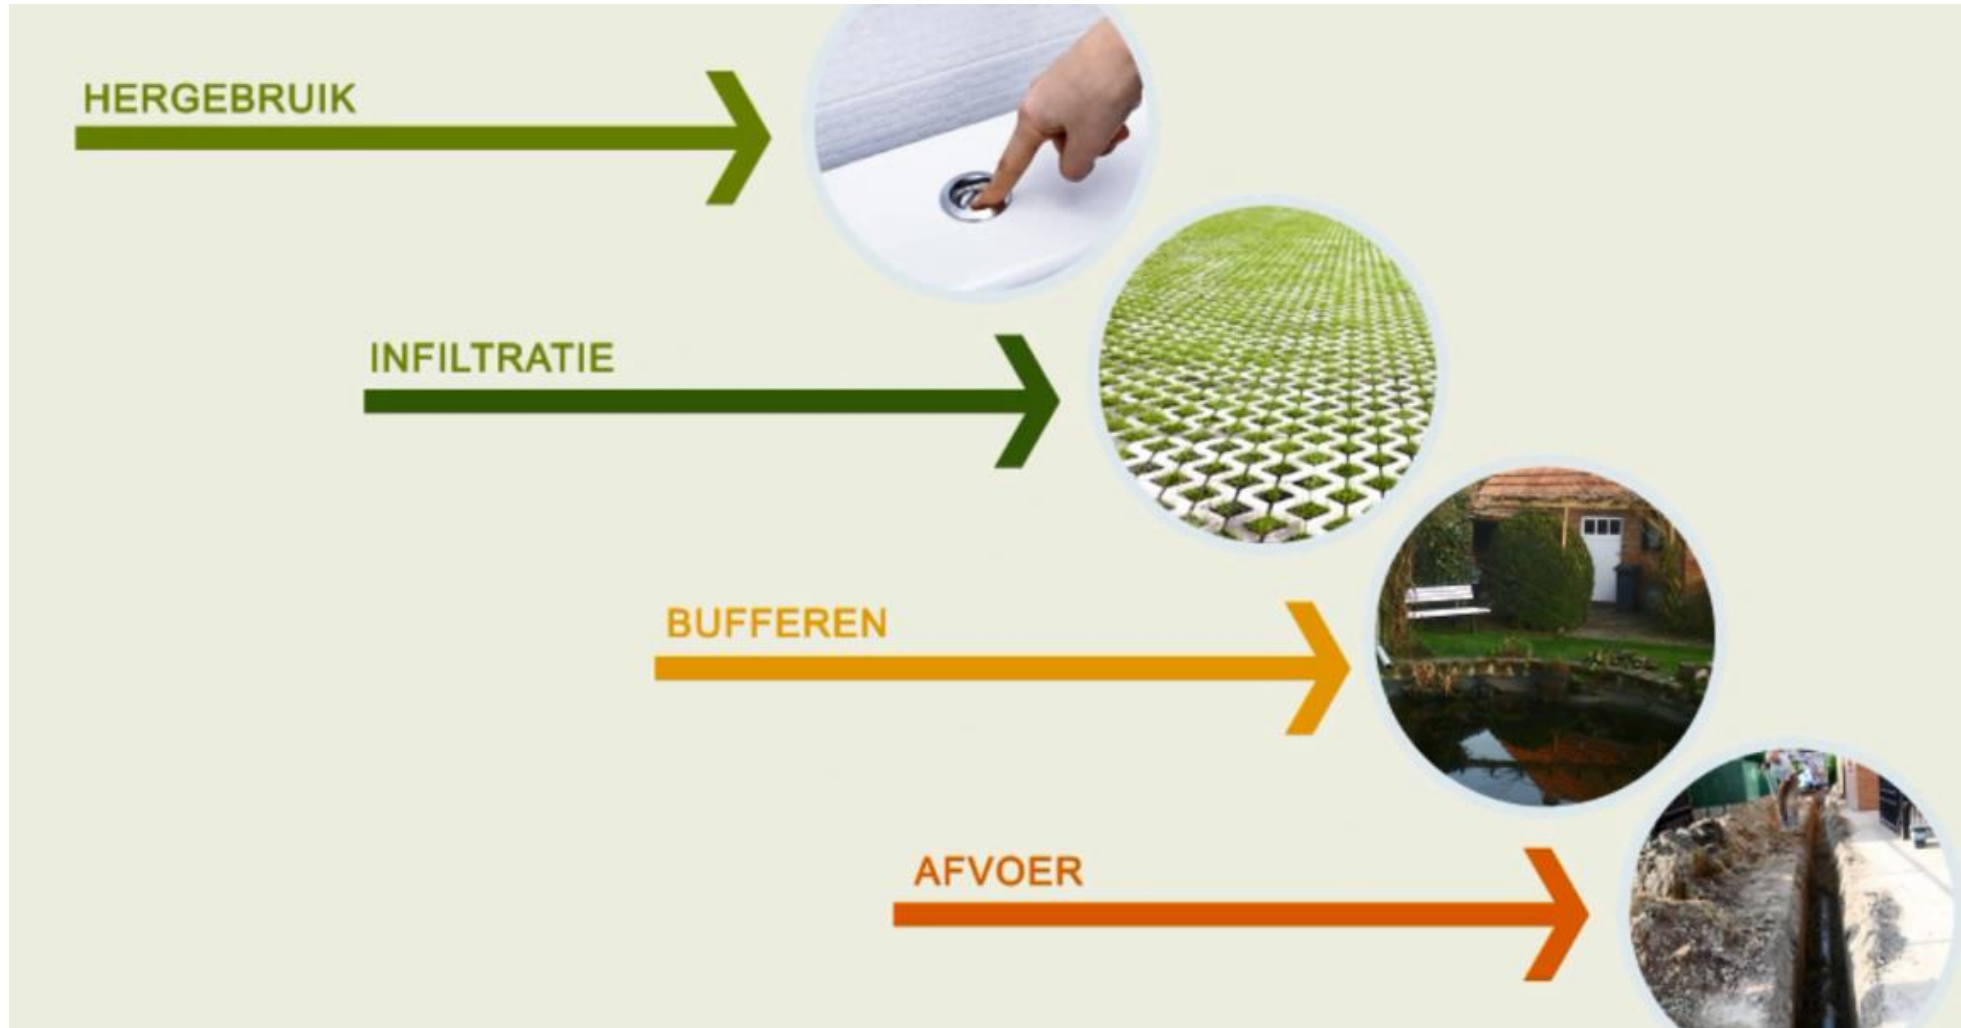

Alleen water in de straatkolken

Help de natuur een handje



Hinderpremie voor handelaars

Wat?

Financiële tegemoetkoming van 2.000 euro voor kleine ondernemingen (detailhandel, horeca en zaken met direct klantencontact) met max. 9 werknemers met ernstige hinder voor de deur.

Procedure

De Vlaamse overheid stuurt handelaars die in aanmerking komen, automatisch een brief met een dossiernummer. Na ontvangst, vraagt u via de webapplicatie de uitbetaling aan.

Sluitingspremie


U ondervindt ernstige hinder waardoor u moet sluiten? Dan kan u bovenop de hinderpremie ook een sluitingspremie aanvragen.

Meer info: www.vlaio.be/hinderpremie

Communicatie tijdens de werken




TRACE DER WERKEN

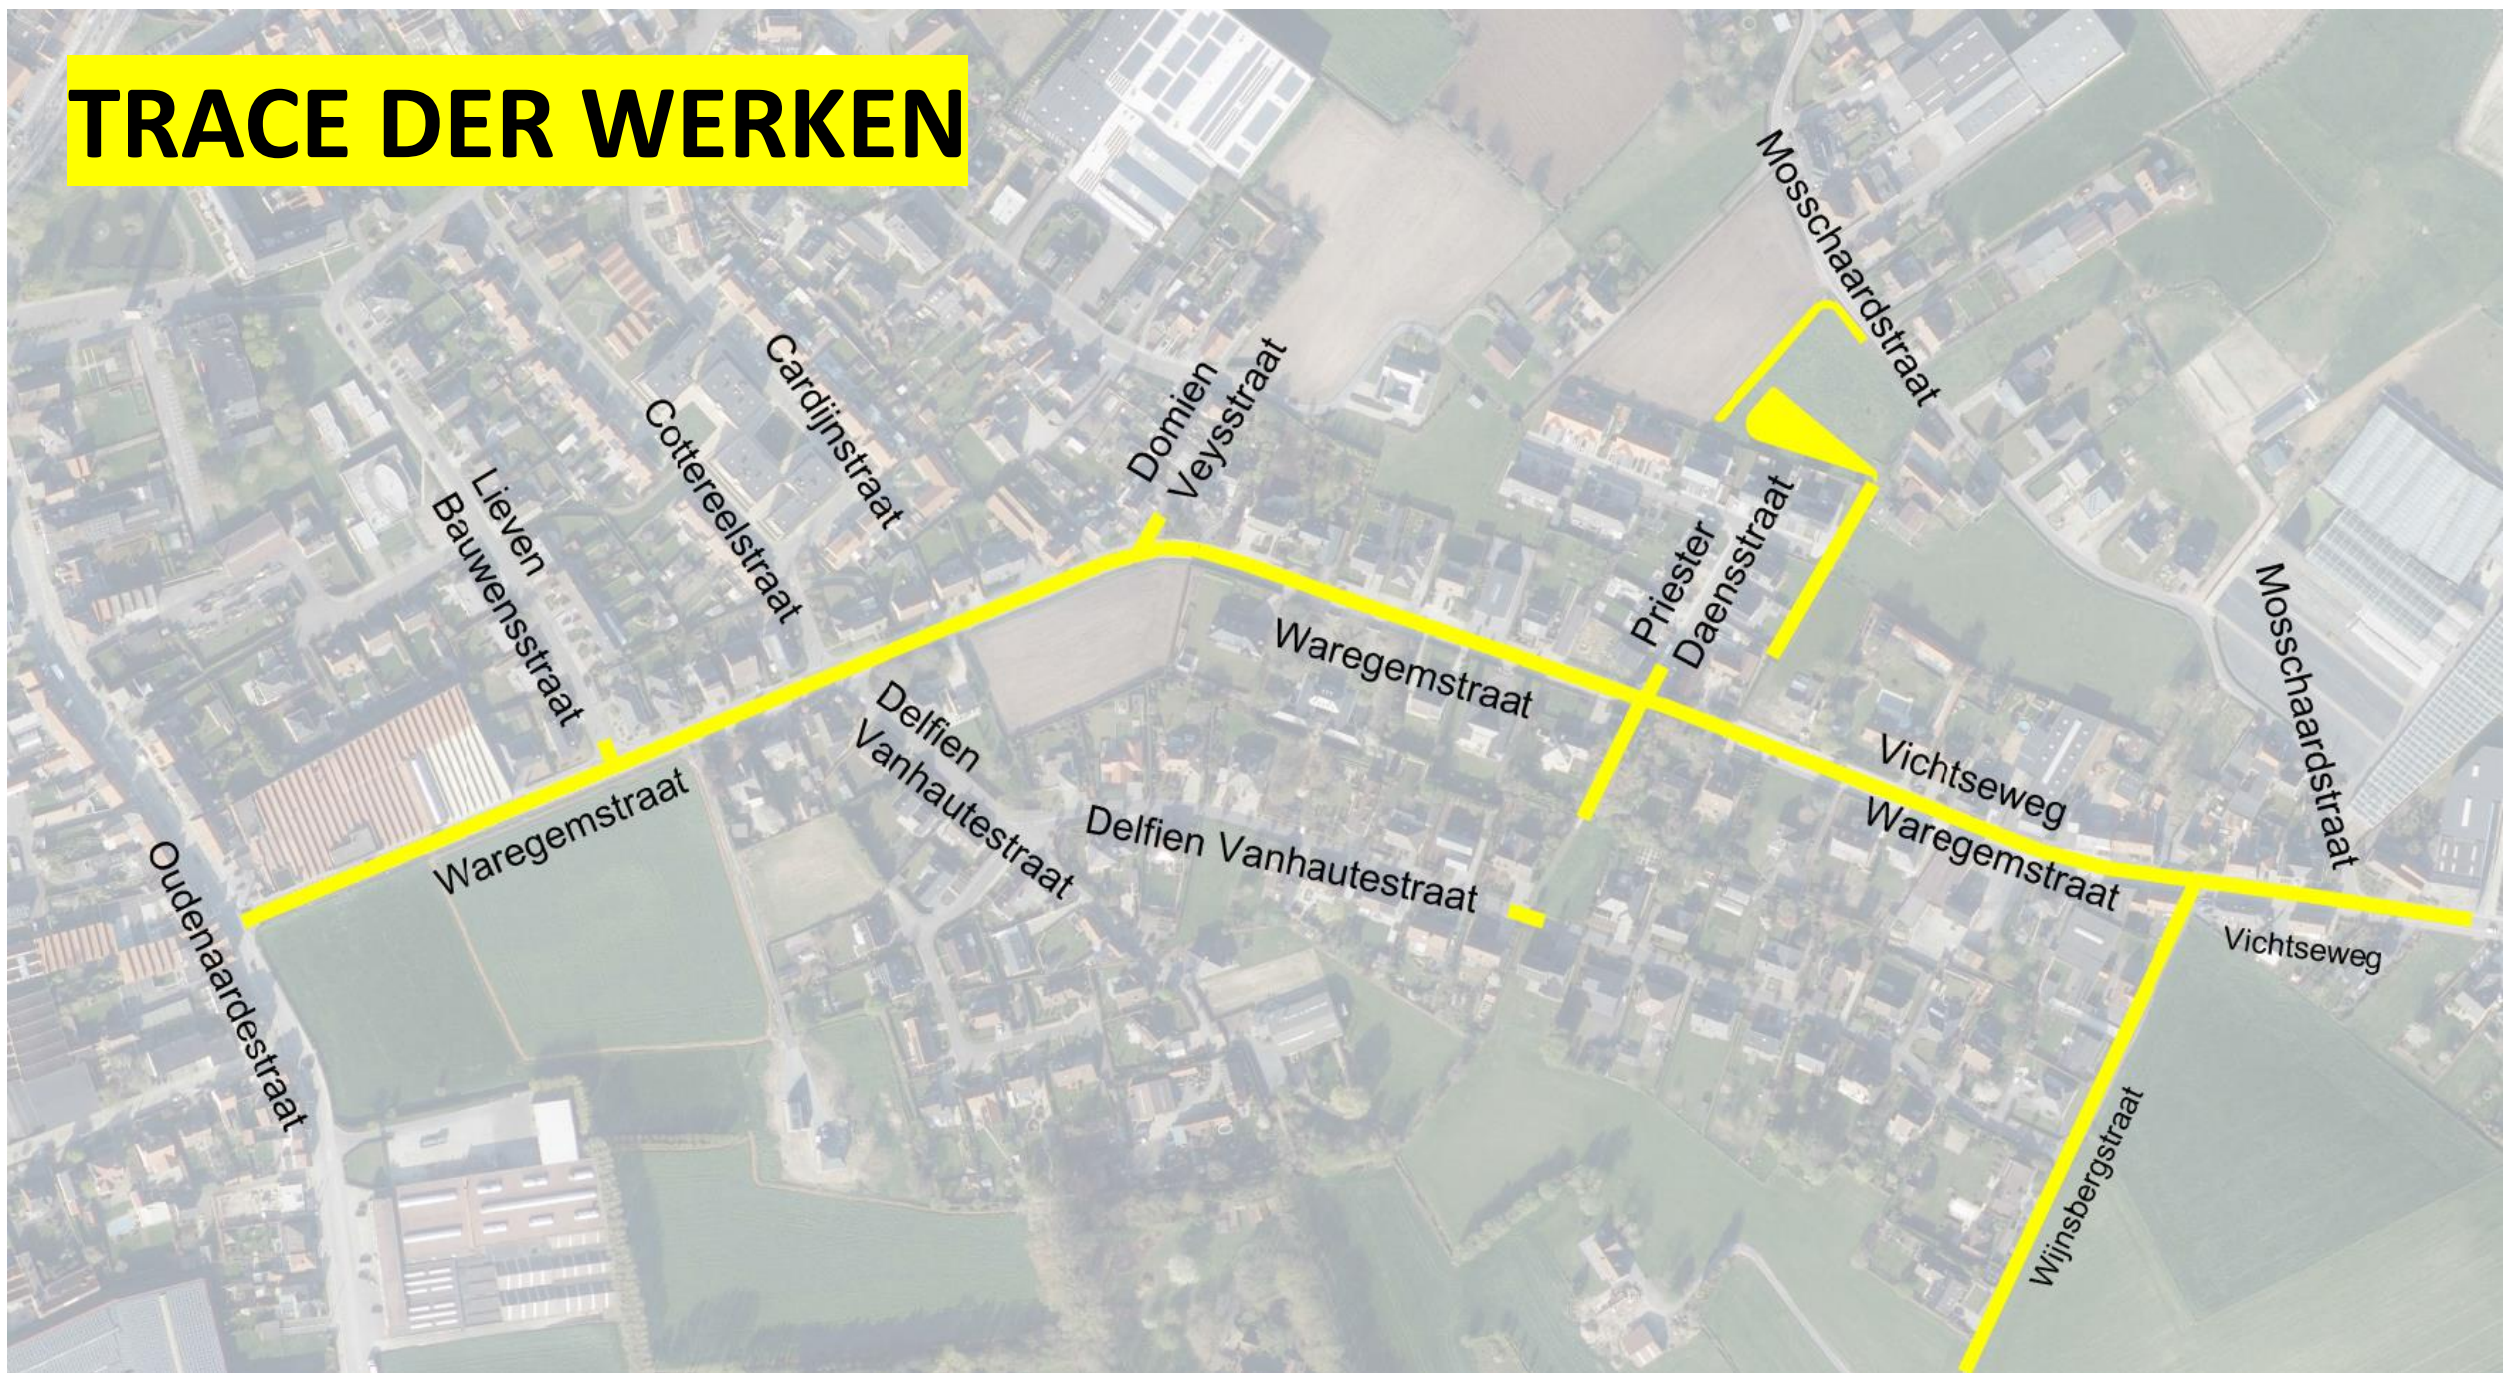

VERLOOP VAN DE AFVOER VAN HET GEMENGDE AFVALWATER/REGENWATER IN BESTAANDE TOESTAND

VERDERE AFVOER NAAR RWZI WAREGEM

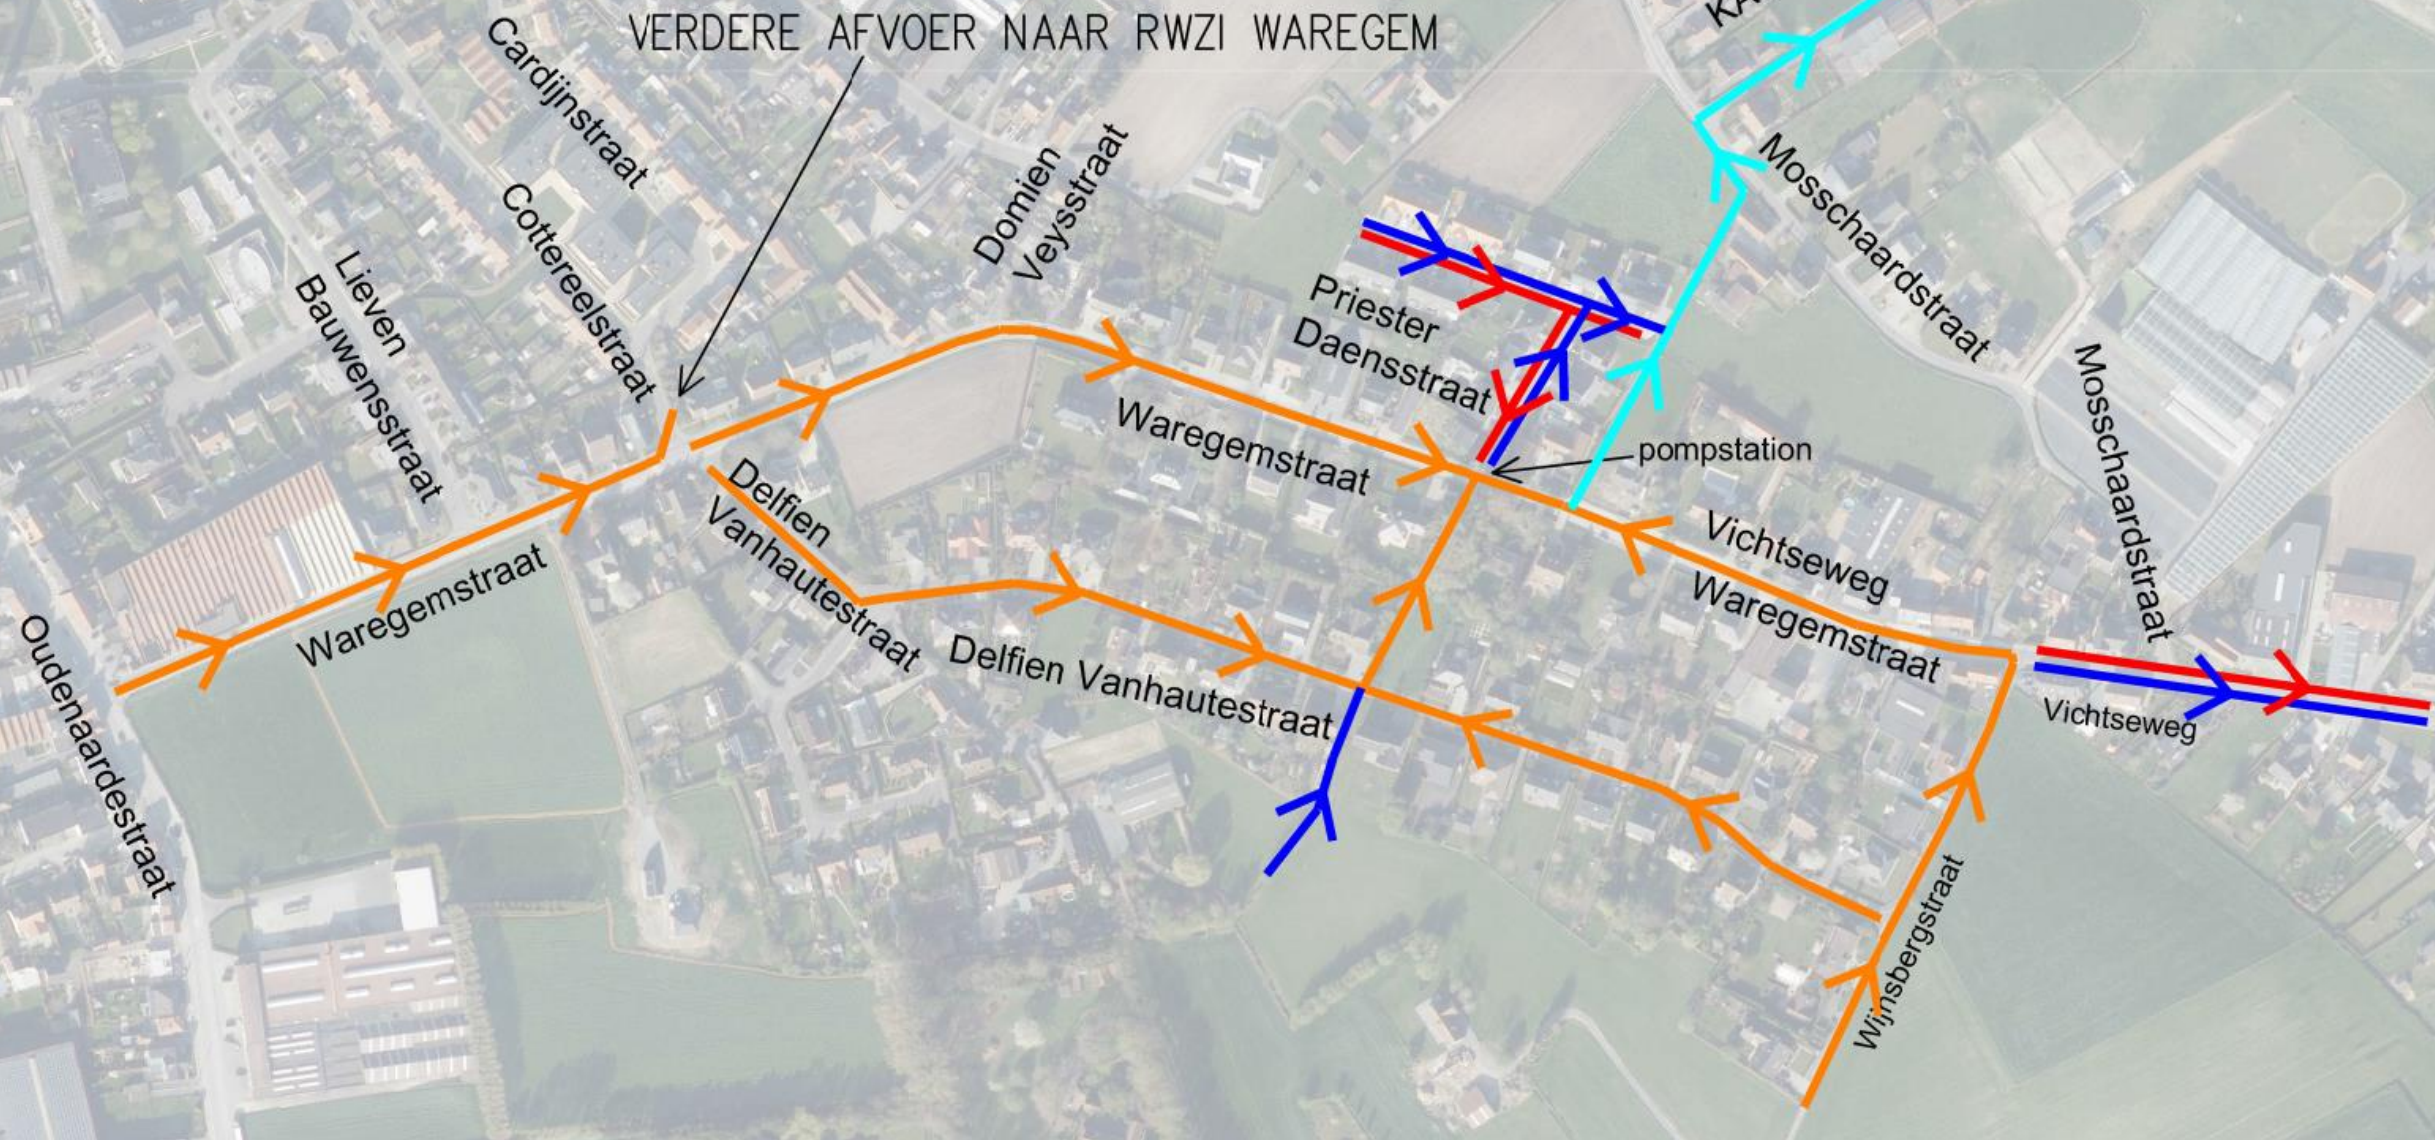

Cardijnstraat
Cottereelstraat

Lieven
Bauwensstraat

Domien
Veysstraat

Priester
Daensstraat

KASSELRIJBEEK

Mosschaardstraat

Mosschaardstraat

pompstation

Waregemstraat

Vichtseweg

Oudenaardestraat

Waregemstraat

Delfien
Vanhautestraat


Delfien Vanhautestraat

Waregemstraat


Vichtseweg

Wijnsbergstraat


NIEUWE TOESTAND : VERLOOP AFVOER VUILWATER

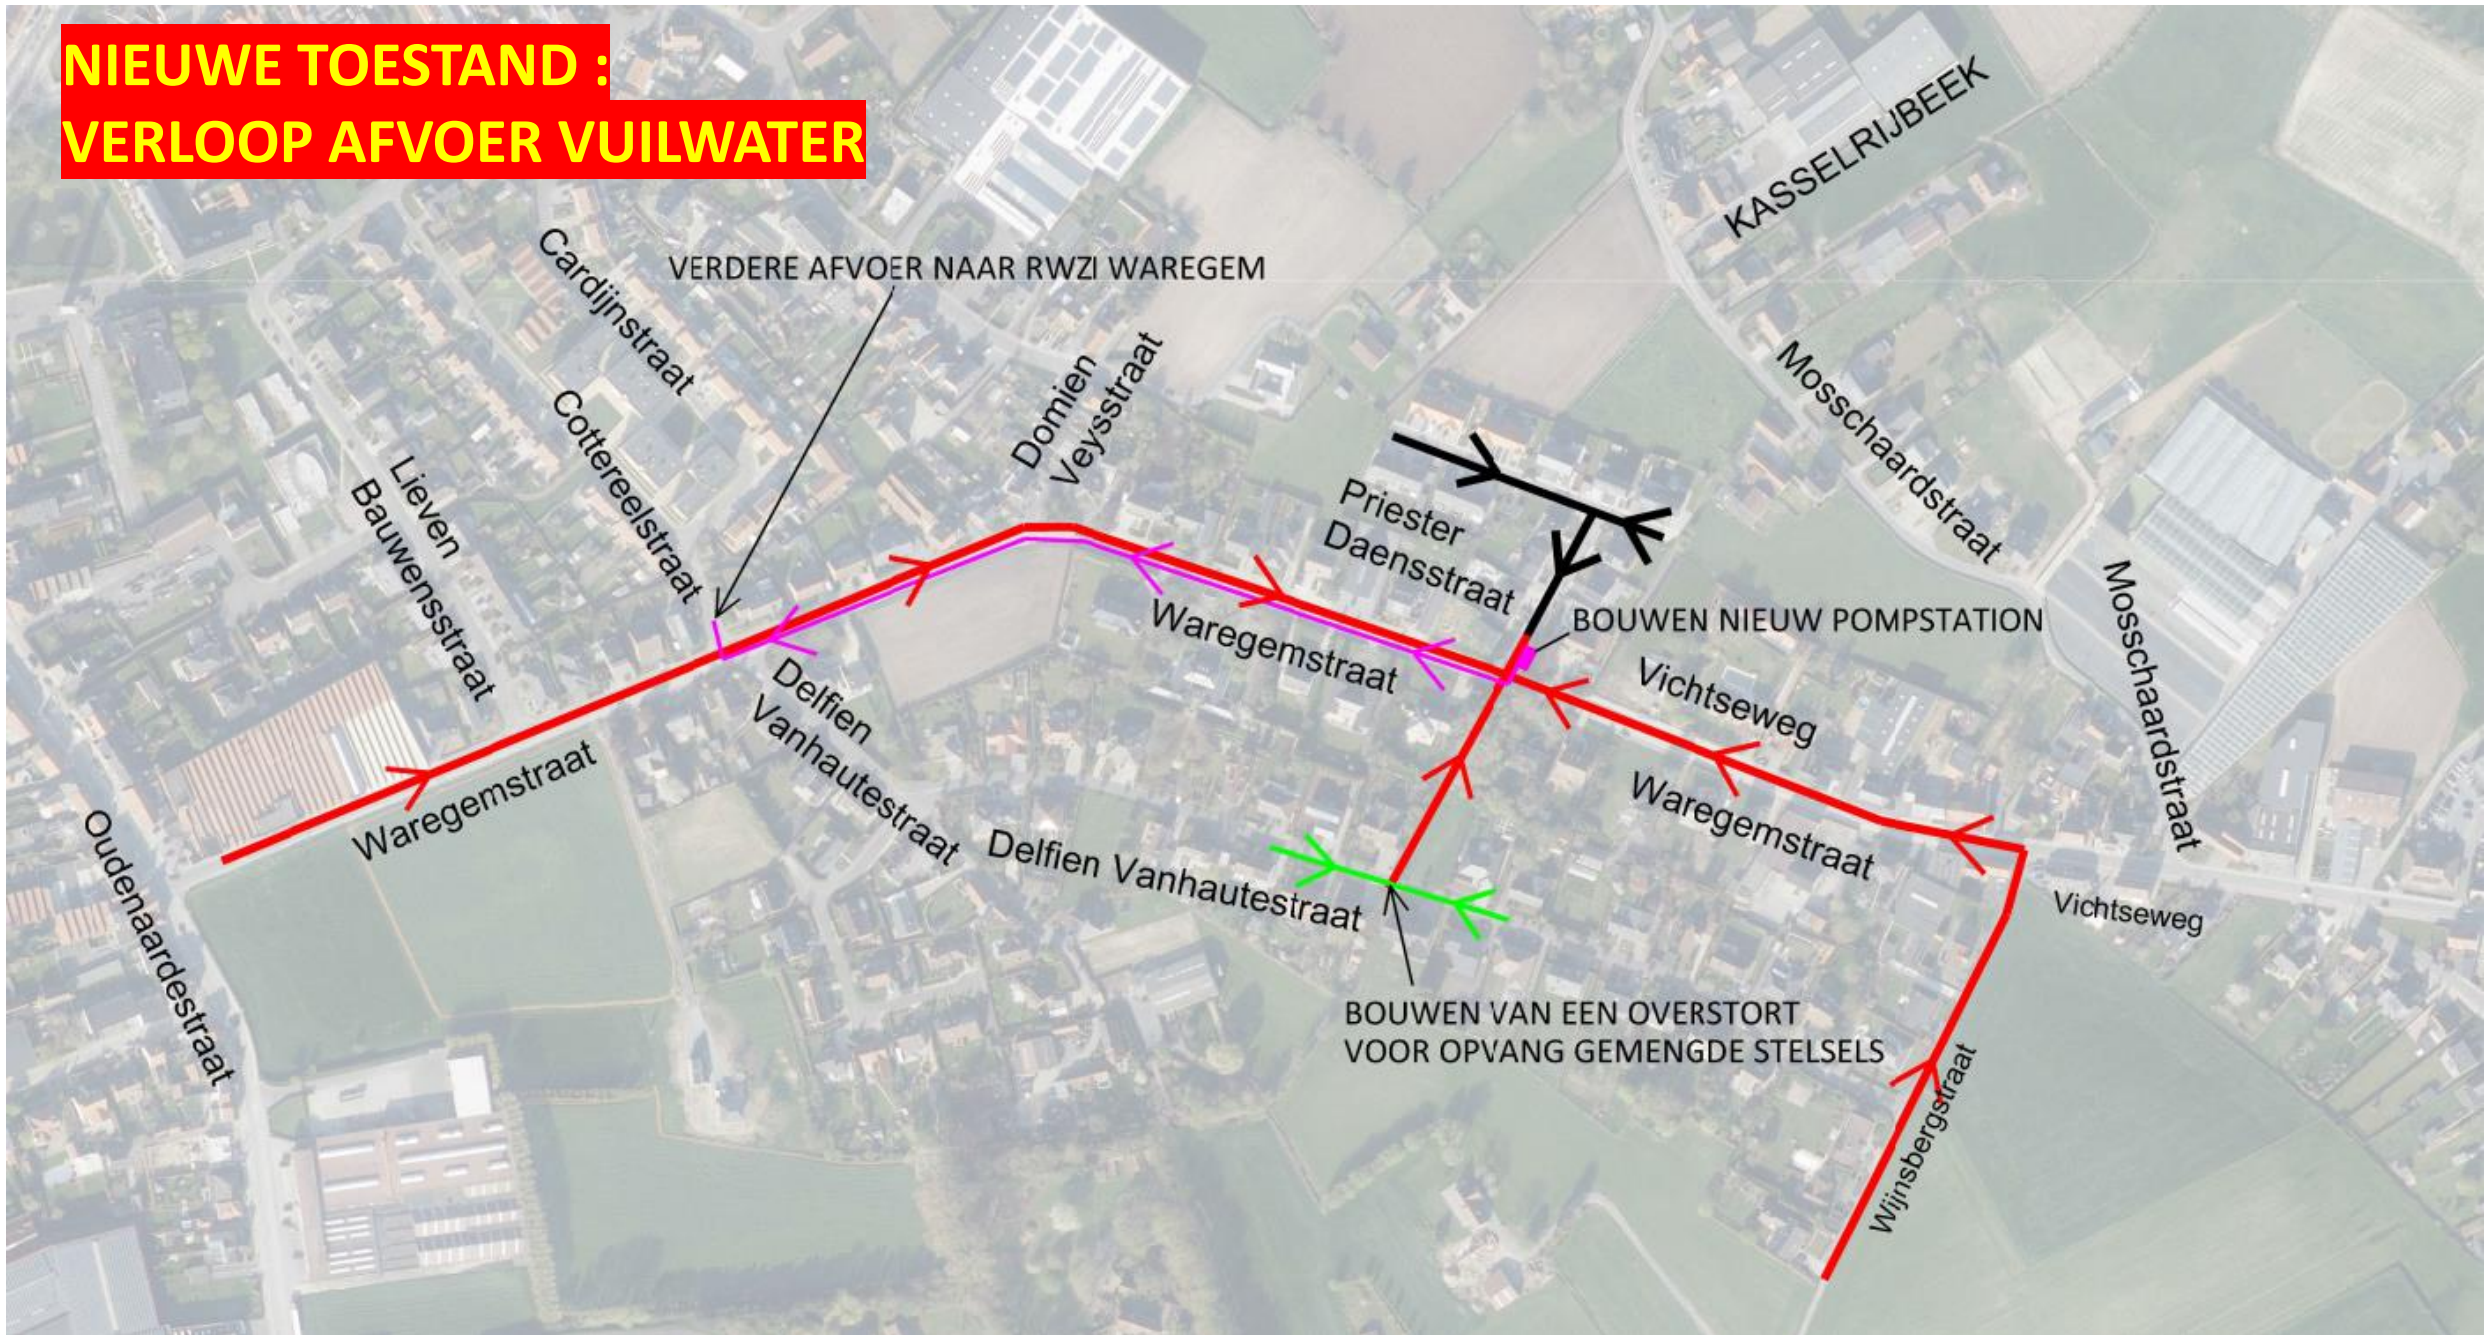

NIEUWE TOESTAND : VERLOOP AFVOER REGENWATER

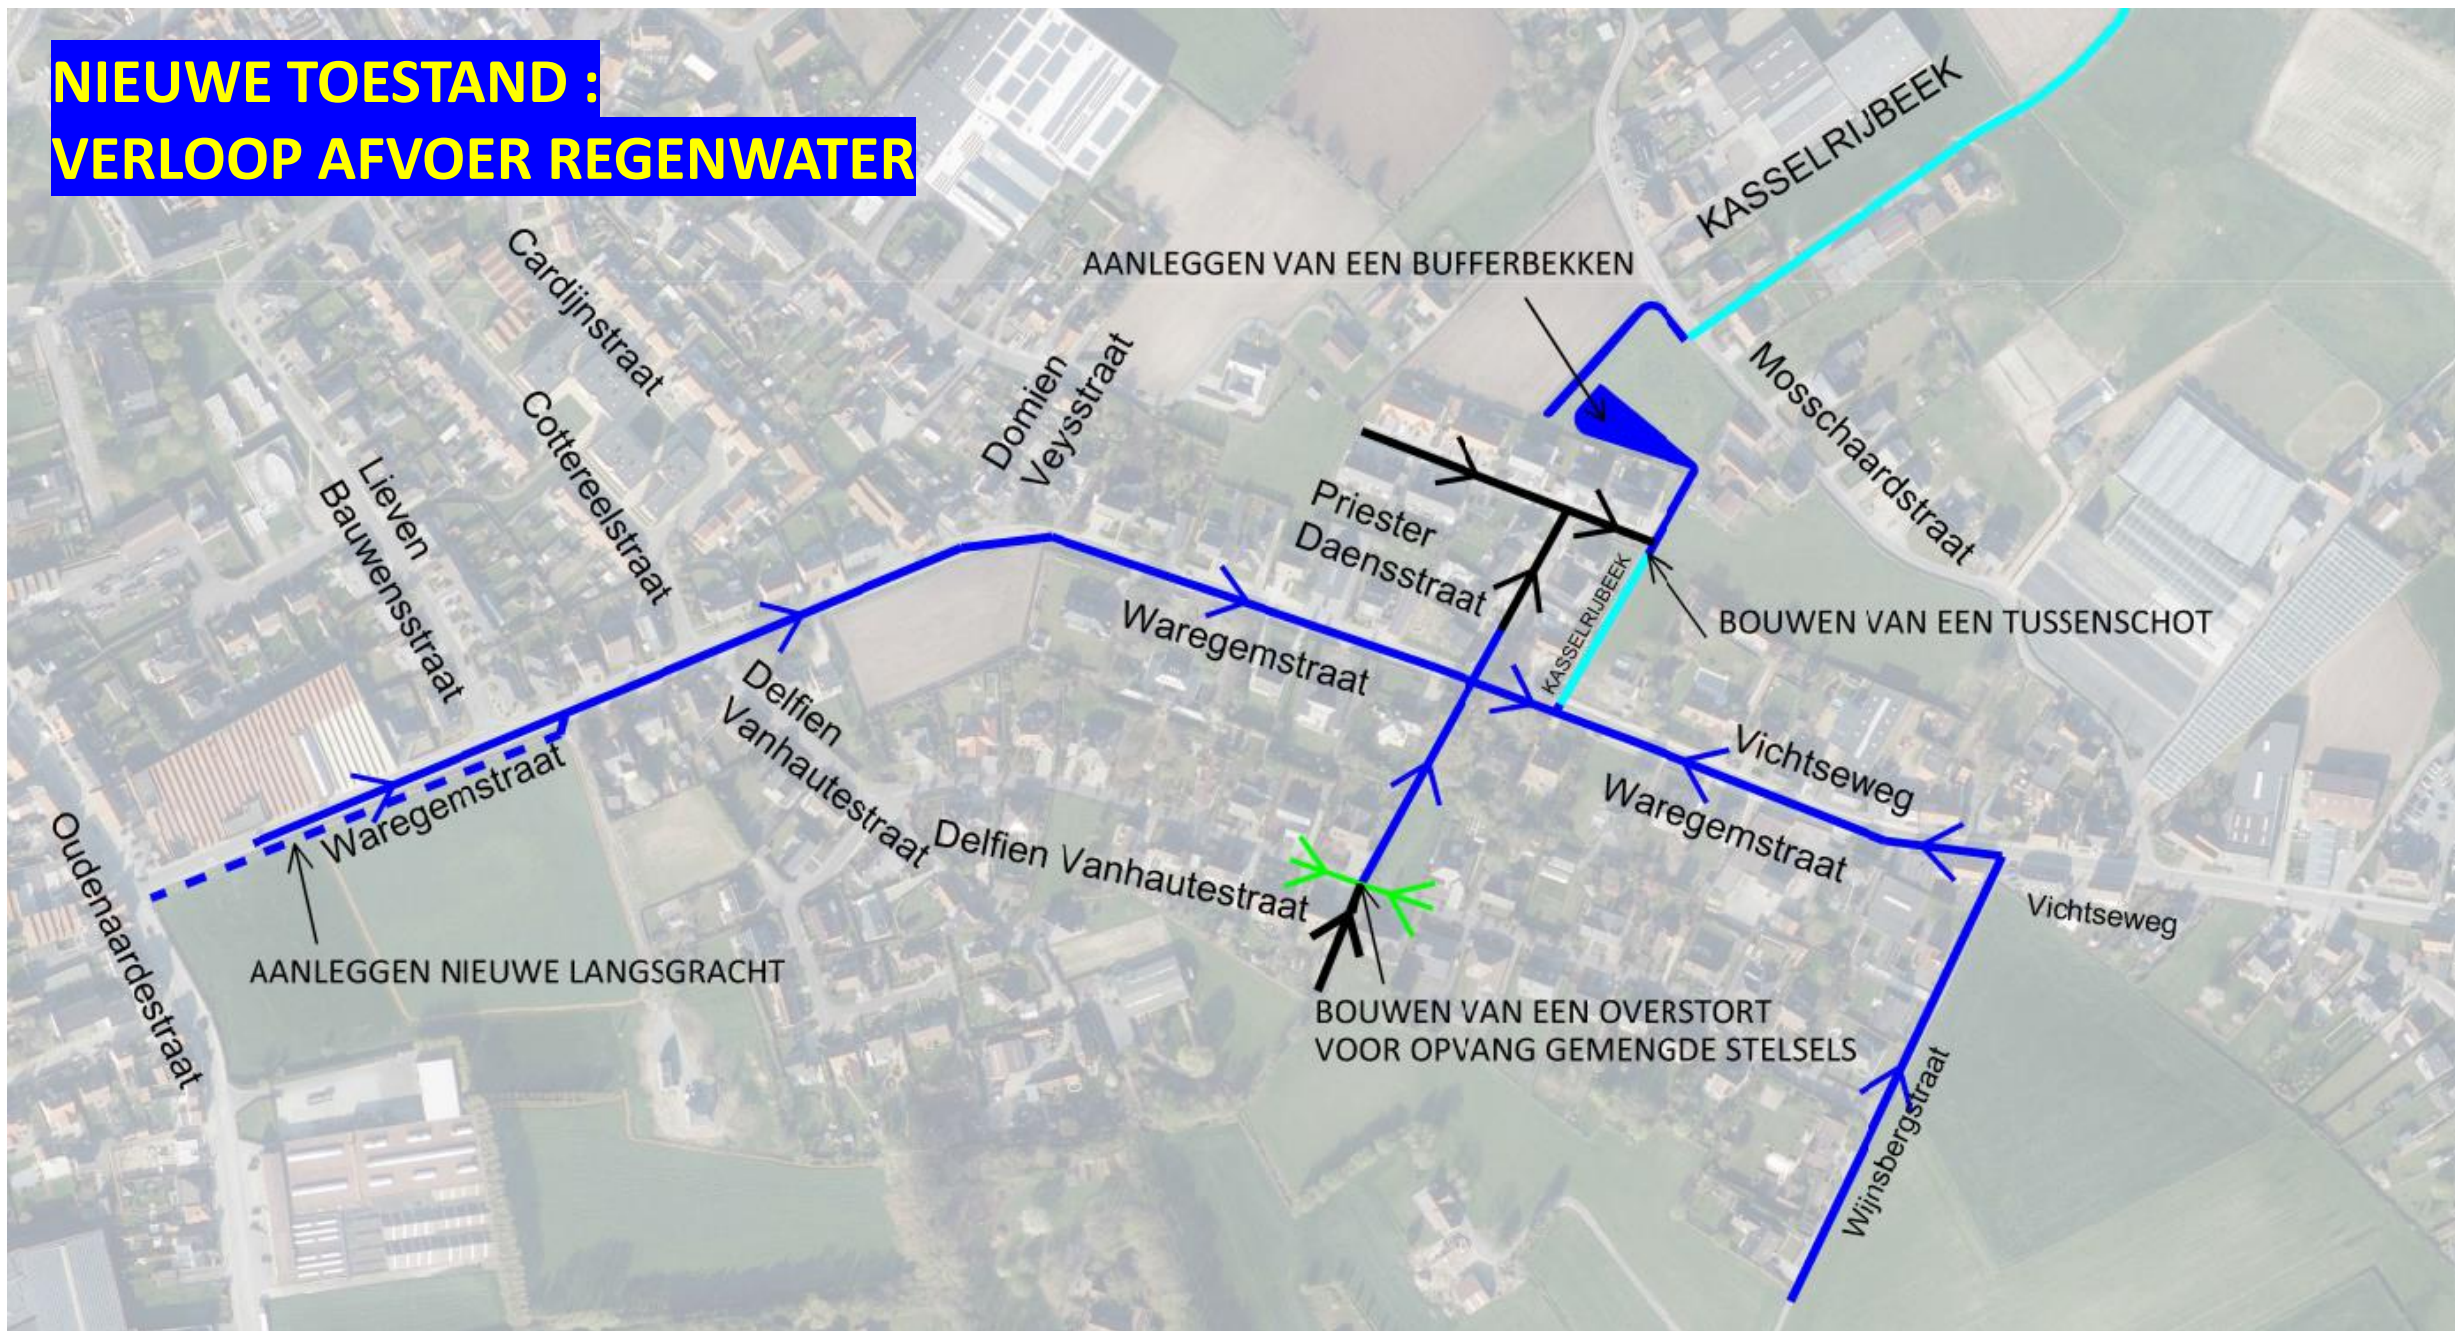

AANLEGGEN VAN EEN BUFFERBELKKEN

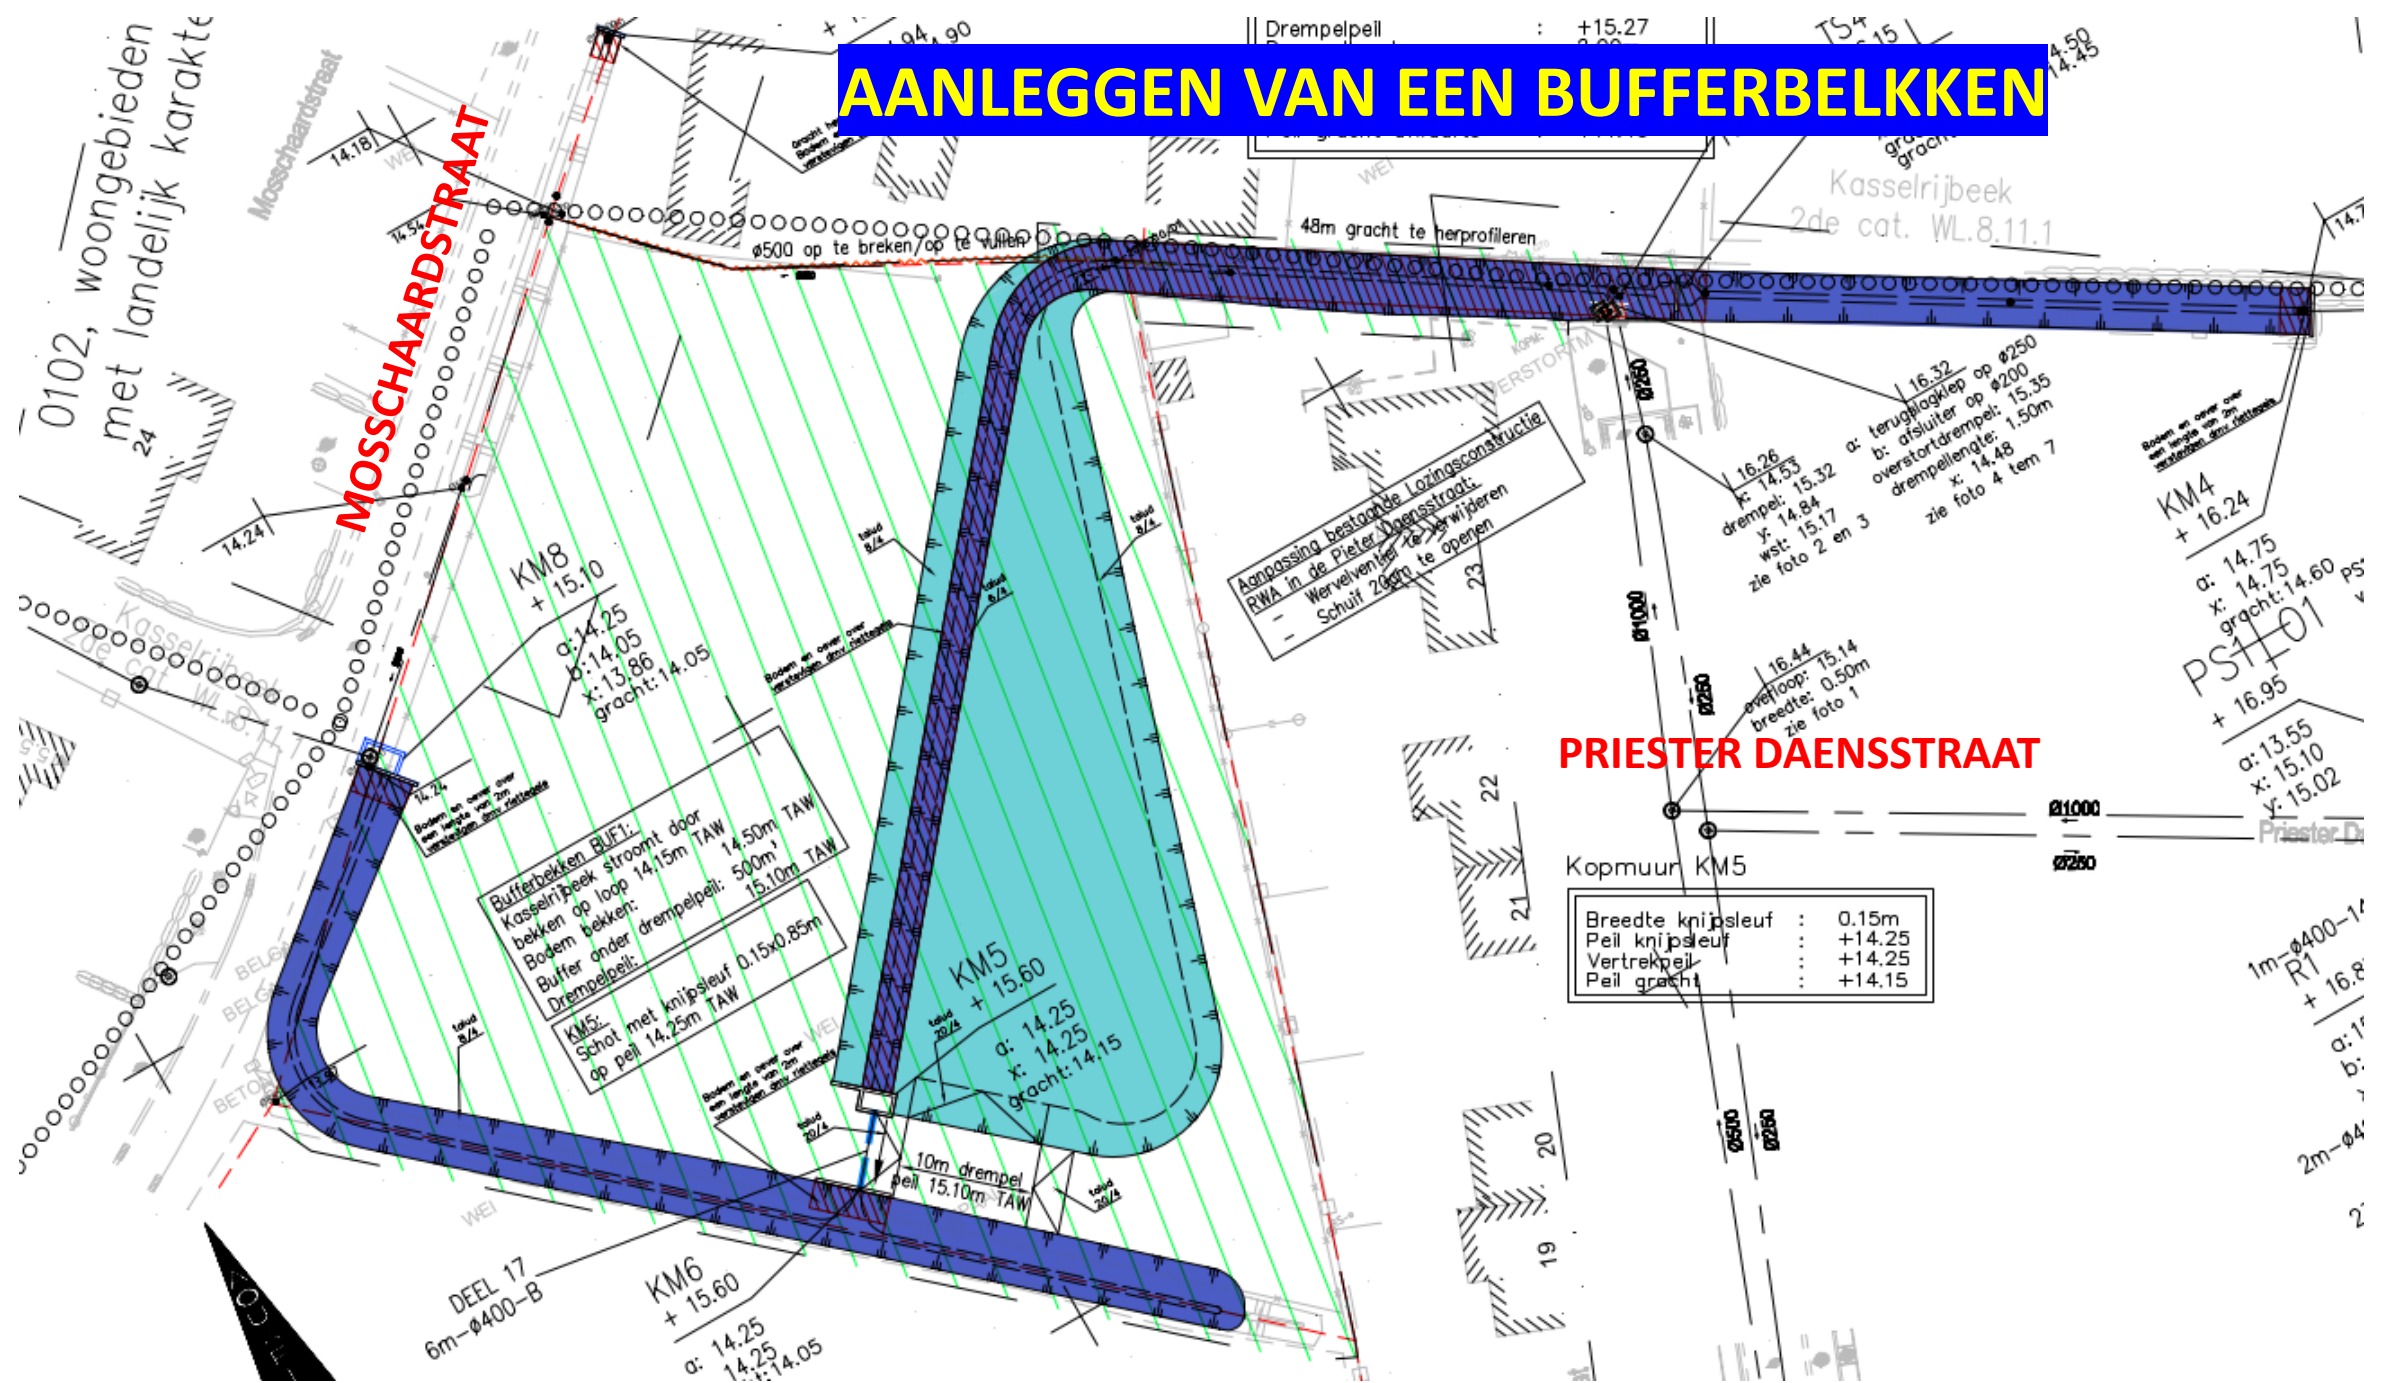

0102, woongebieden met landelijk karakter

MOSSCHAARDSTRAAT

PRIESTER DAENSSTRAAT

Bufferbekken BUFI:
 Kasselrijbeek stroomt door
 bekken op loop 14.15m TAW
 Bodem bekken:
 500m TAW
 Drempelepeil:
 15.10m TAW

KM5:
 Schot met knijpsleuf 0.15x0.85m
 op peil 14.25m TAW

Breedte knijpsleuf	: 0.15m
Peil knijpsleuf	: +14.25
Vertrekpeil	: +14.25
Peil gracht	: +14.15

Aanpassing bestaande Lozingsconstructie
 RWA in de Pieter Daensstraat
 Wervelventilator te verwijderen
 Schuif 20cm te openen

16.32
 a: teruglogkiep op Ø250
 b: afsluitter op Ø200
 overstor drempel: 15.35
 drempelelengte: 1.50m
 x: 14.48
 zie foto 4 tem 7

KM4
 + 16.24
 α: 14.75
 x: 14.75
 gracht: 14.60
 PS1+01
 + 16.95
 α: 13.55
 x: 15.10
 y: 15.02

DEEL 17
 6m-Ø400-B

KM6
 + 15.60
 α: 14.25
 x: 14.25
 y: 14.05

10m drempel
 peil 15.10m TAW

Kopmuur KM5

Drempelpeil : +15.27

48m gracht te herprofiëren

Kasselrijbeek
 2de cat. WL.8.11.1

22
 21
 20
 19

1m-Ø400-1
 R1
 + 16.8
 α: 17
 b: 17
 2m-Ø4

Mosschaardstraat

**NIEUWE WEGENIS :
FIETSOVERSTEEK**


Vichtseweg



Priester Daensstraat positie pompstation

**NIEUWE
WEGENIS :
BUSHALTE**

inrichting bushalte

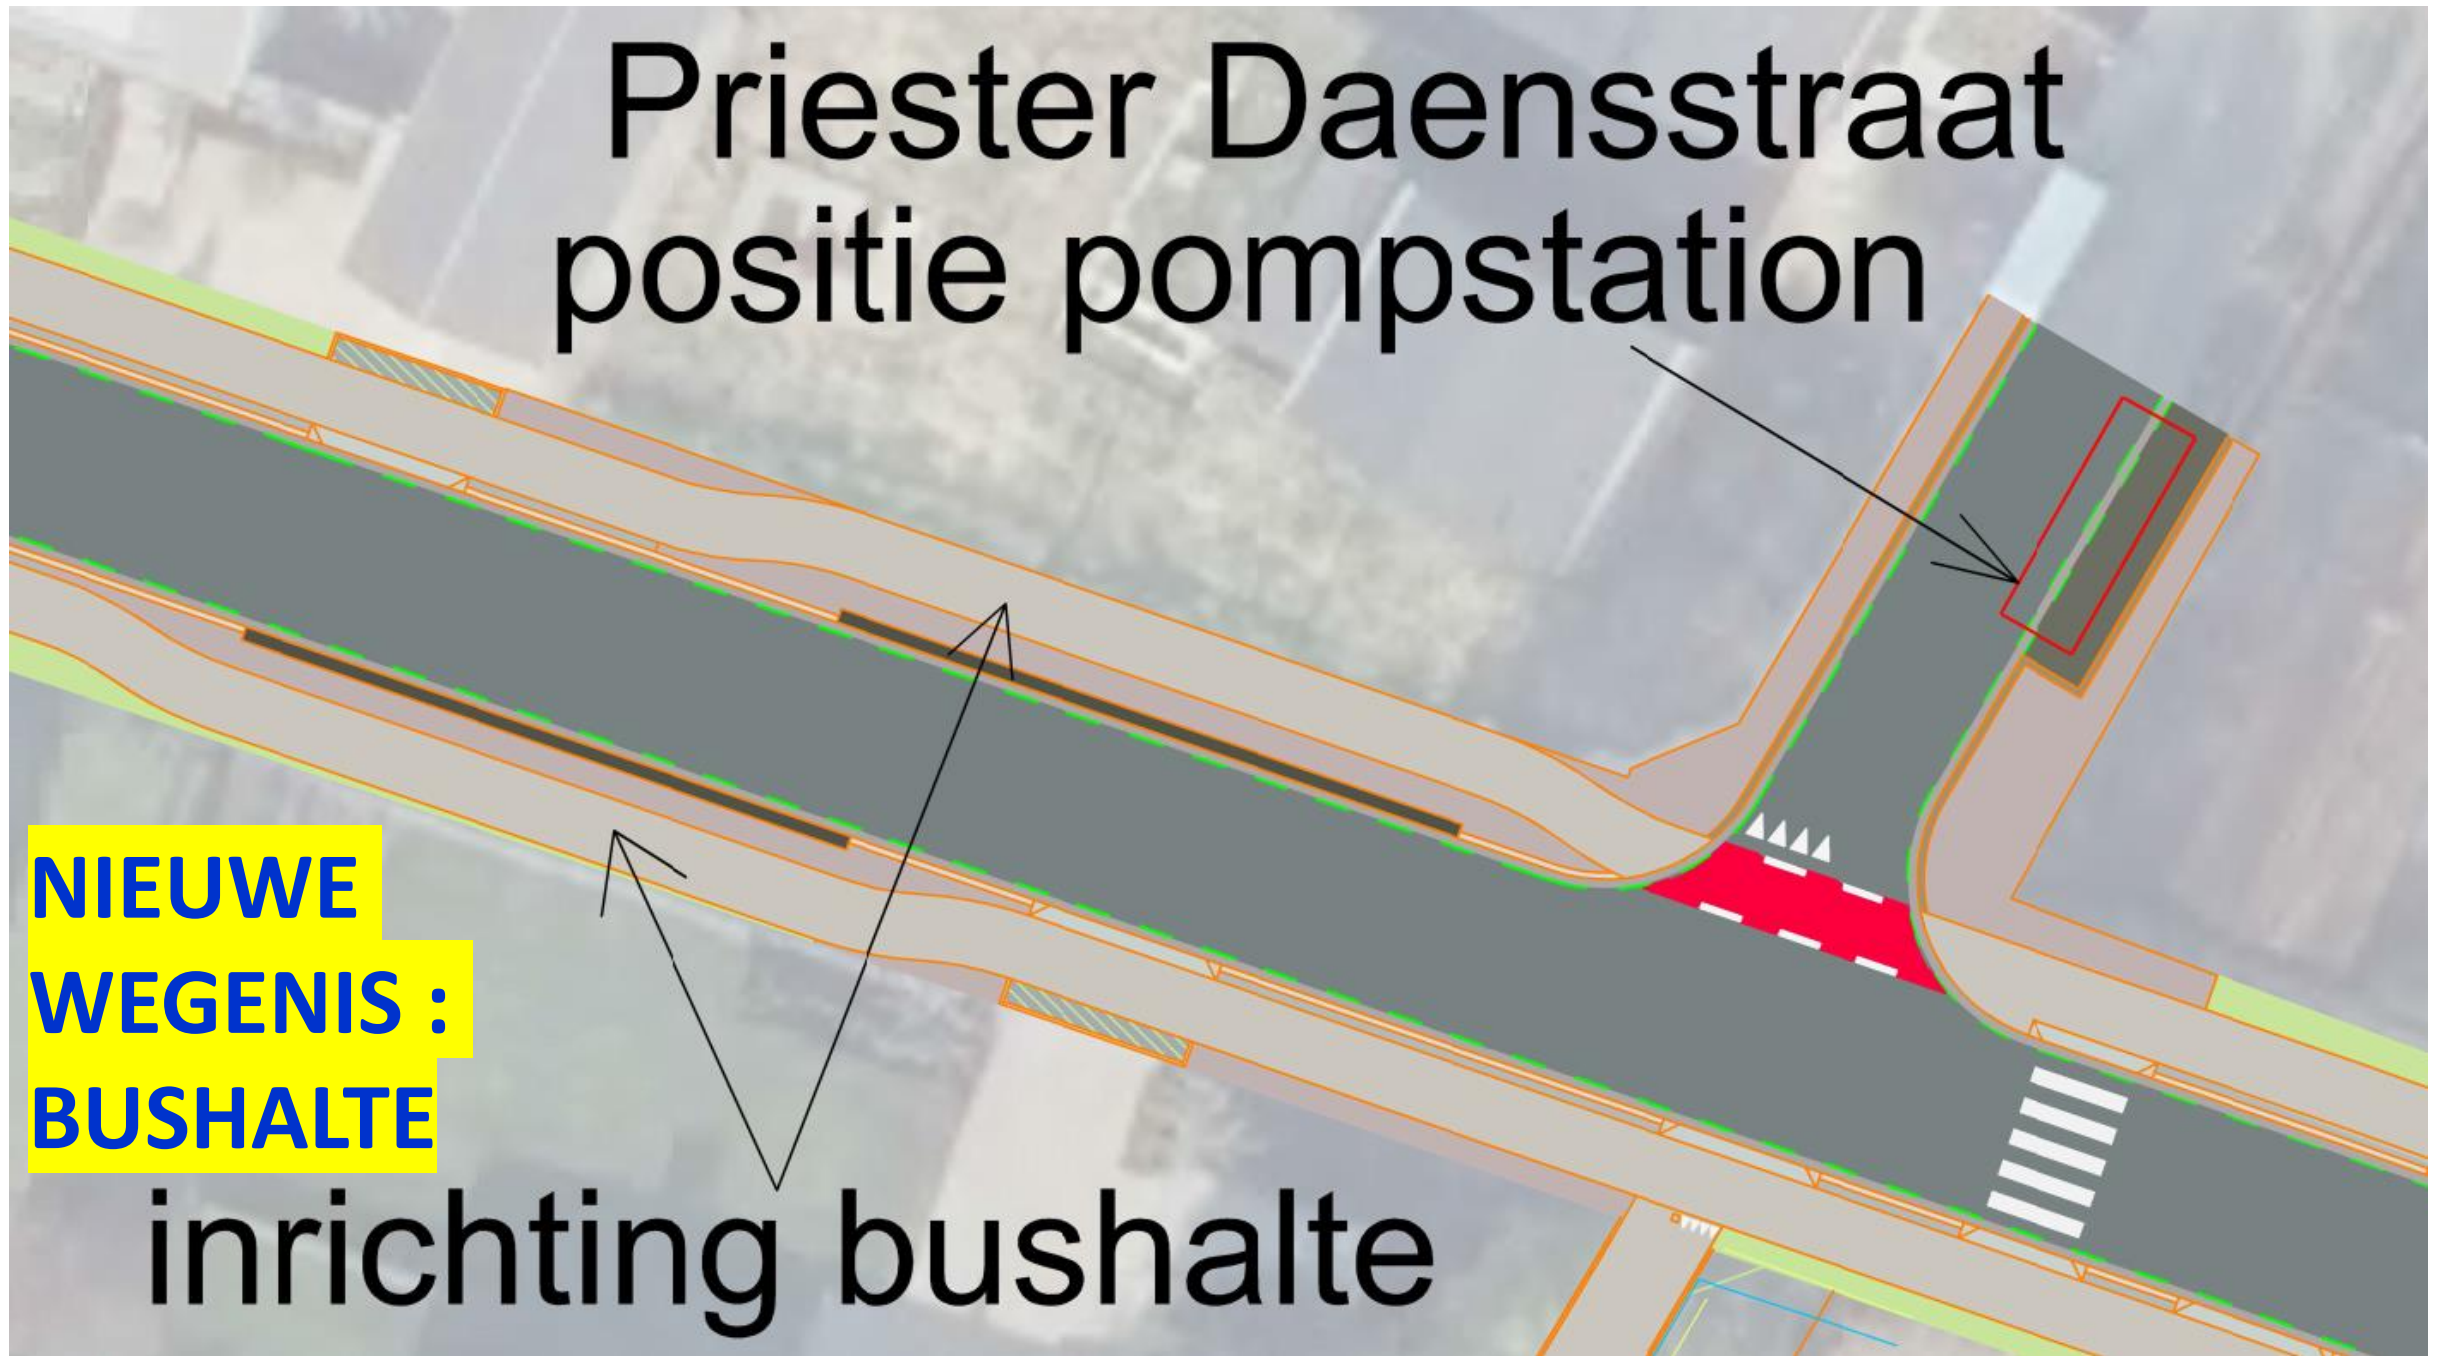

Domien Veysstraat



**NIEUWE WEGENIS : DUBBELZIJDIGE
ENKELRICHTINGSFIETSPADEN MET EEN
BREEDTE VAN 2M**

riolering en fietspad reeds
aangelegd

perceel nieuwbouwwoning
van dhr. Philip Derycke

Delfien Vanhautestraat


**NIEUWE WEGENIS : DELFIEN
VANHAUTESTRAAT**



FASE 1

FASE 1 :
Waregemstraat 380 lm


START : MEDIO OKTOBER 22
EINDE : FEBRUARI 23
= 4,5 MAANDEN

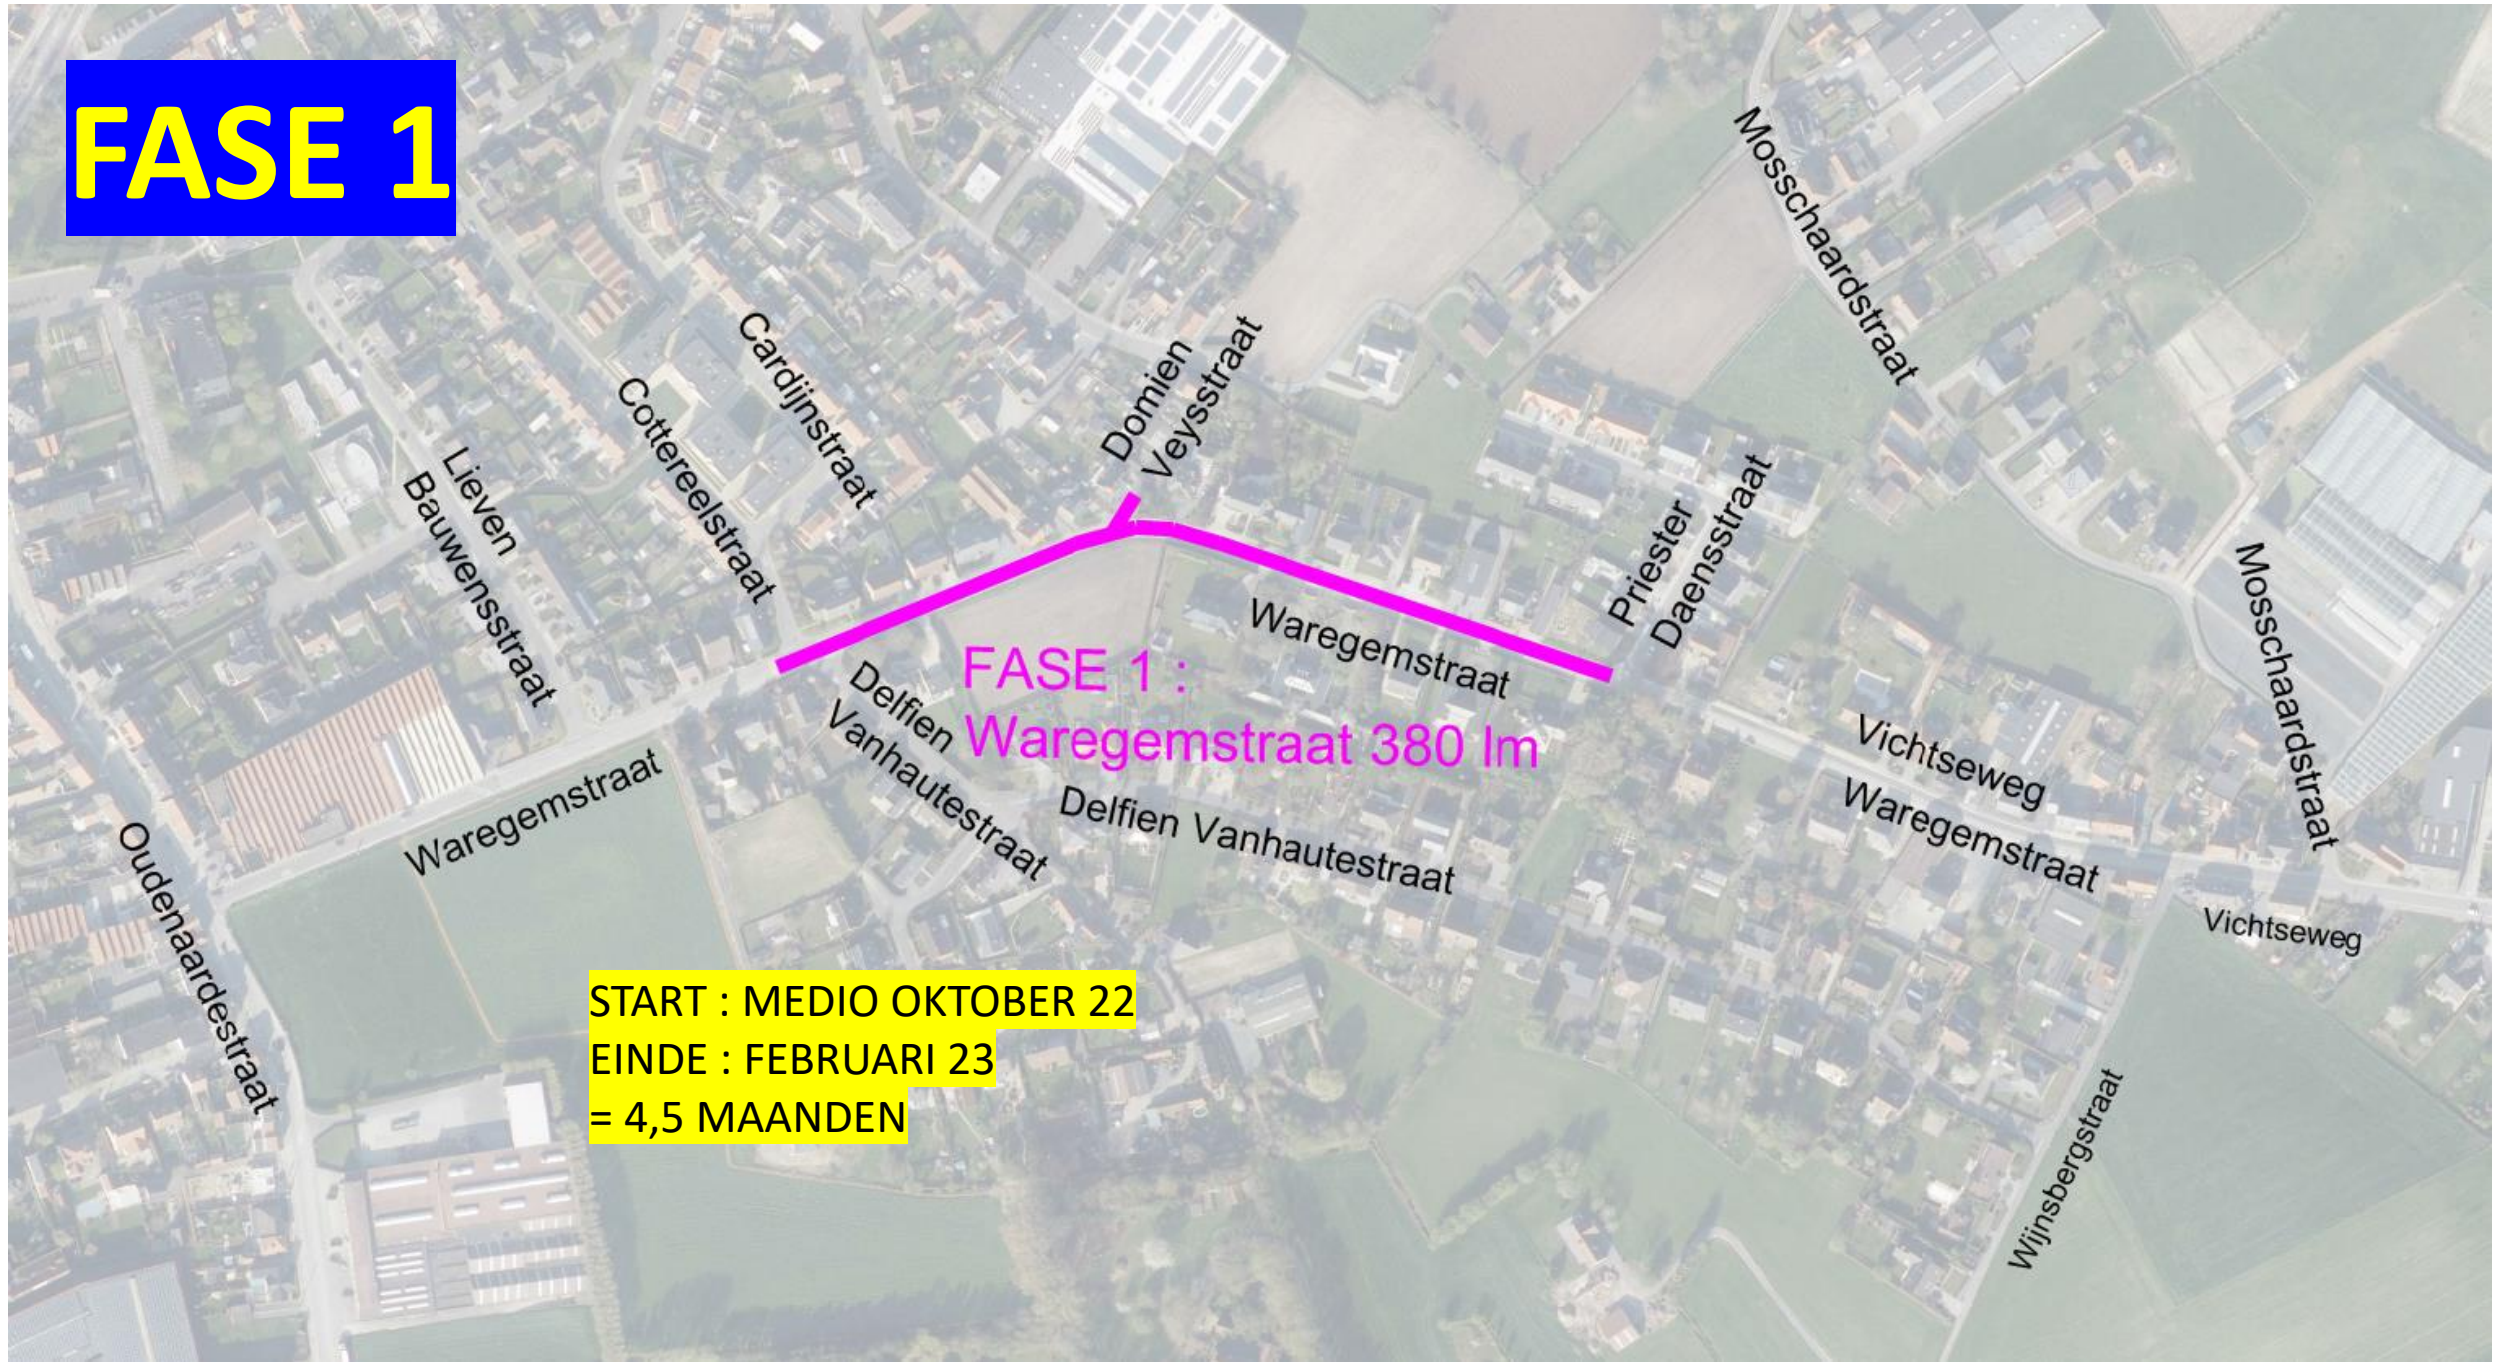

FASE 2

FASE 2 :
Waregemstraat 270 lm

START : MEDIO FEBRUARI 23
EINDE : MEI 23
= 3,5 MAANDEN

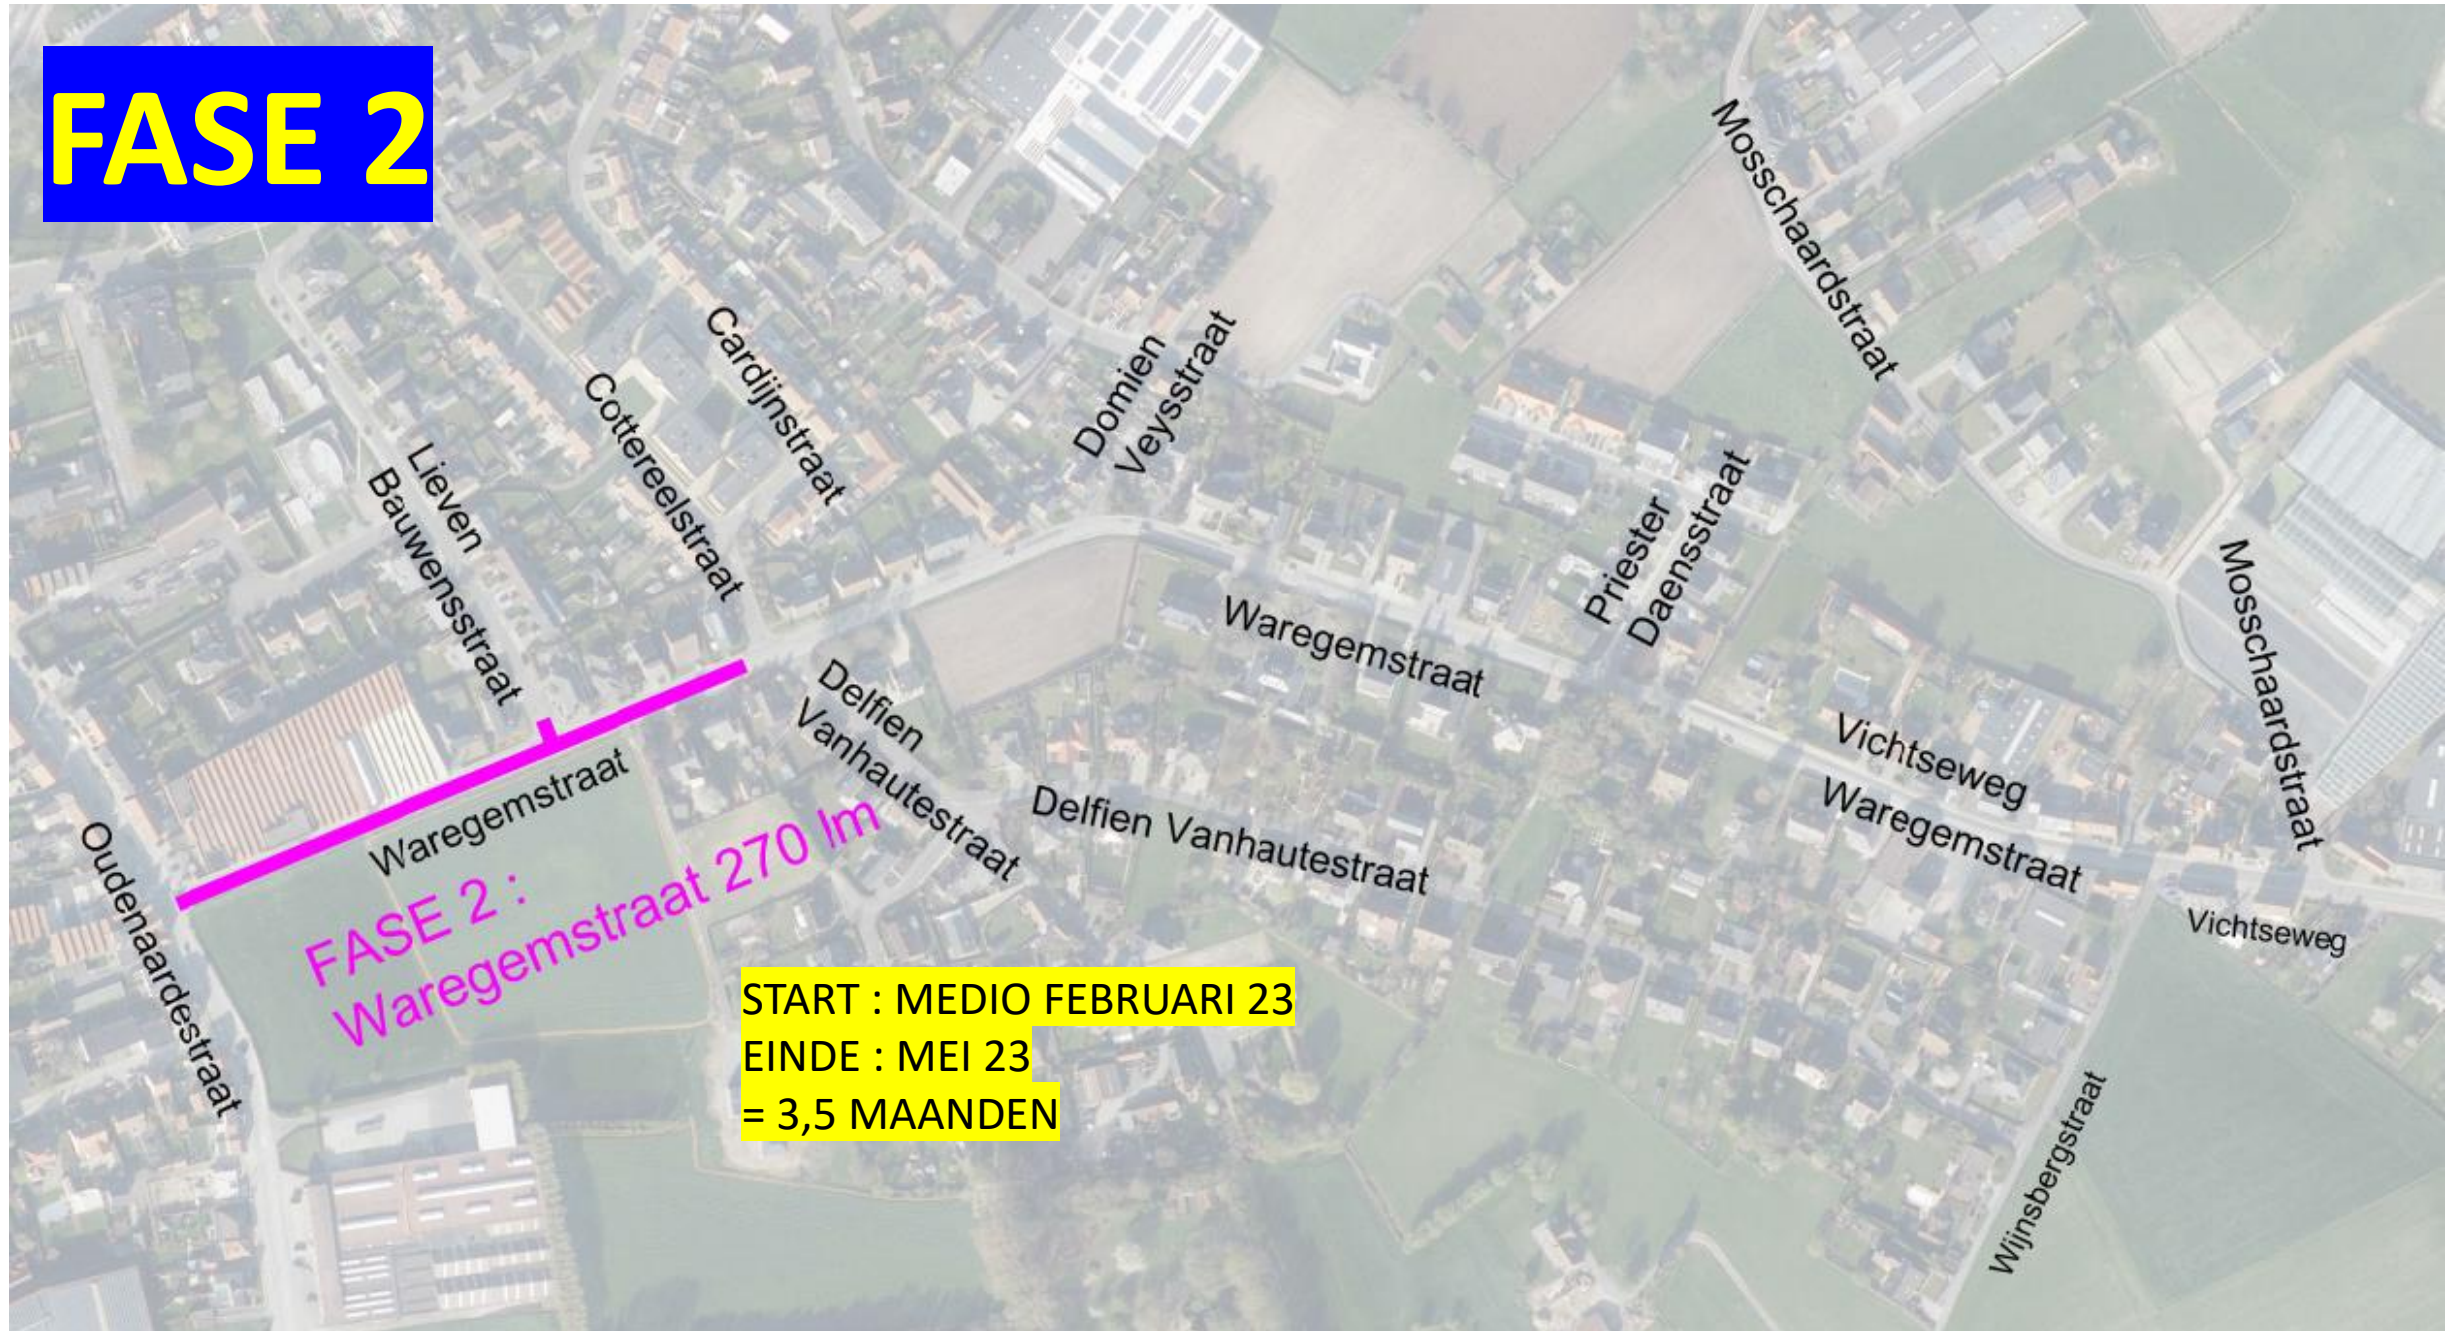


FASE 3

FASE 3 :
kruispunt Priester Daensstraat

Priester
Daensstraat


START : MEI 23
EINDE : MEDIO JULI 23
= 2,5 MAANDEN

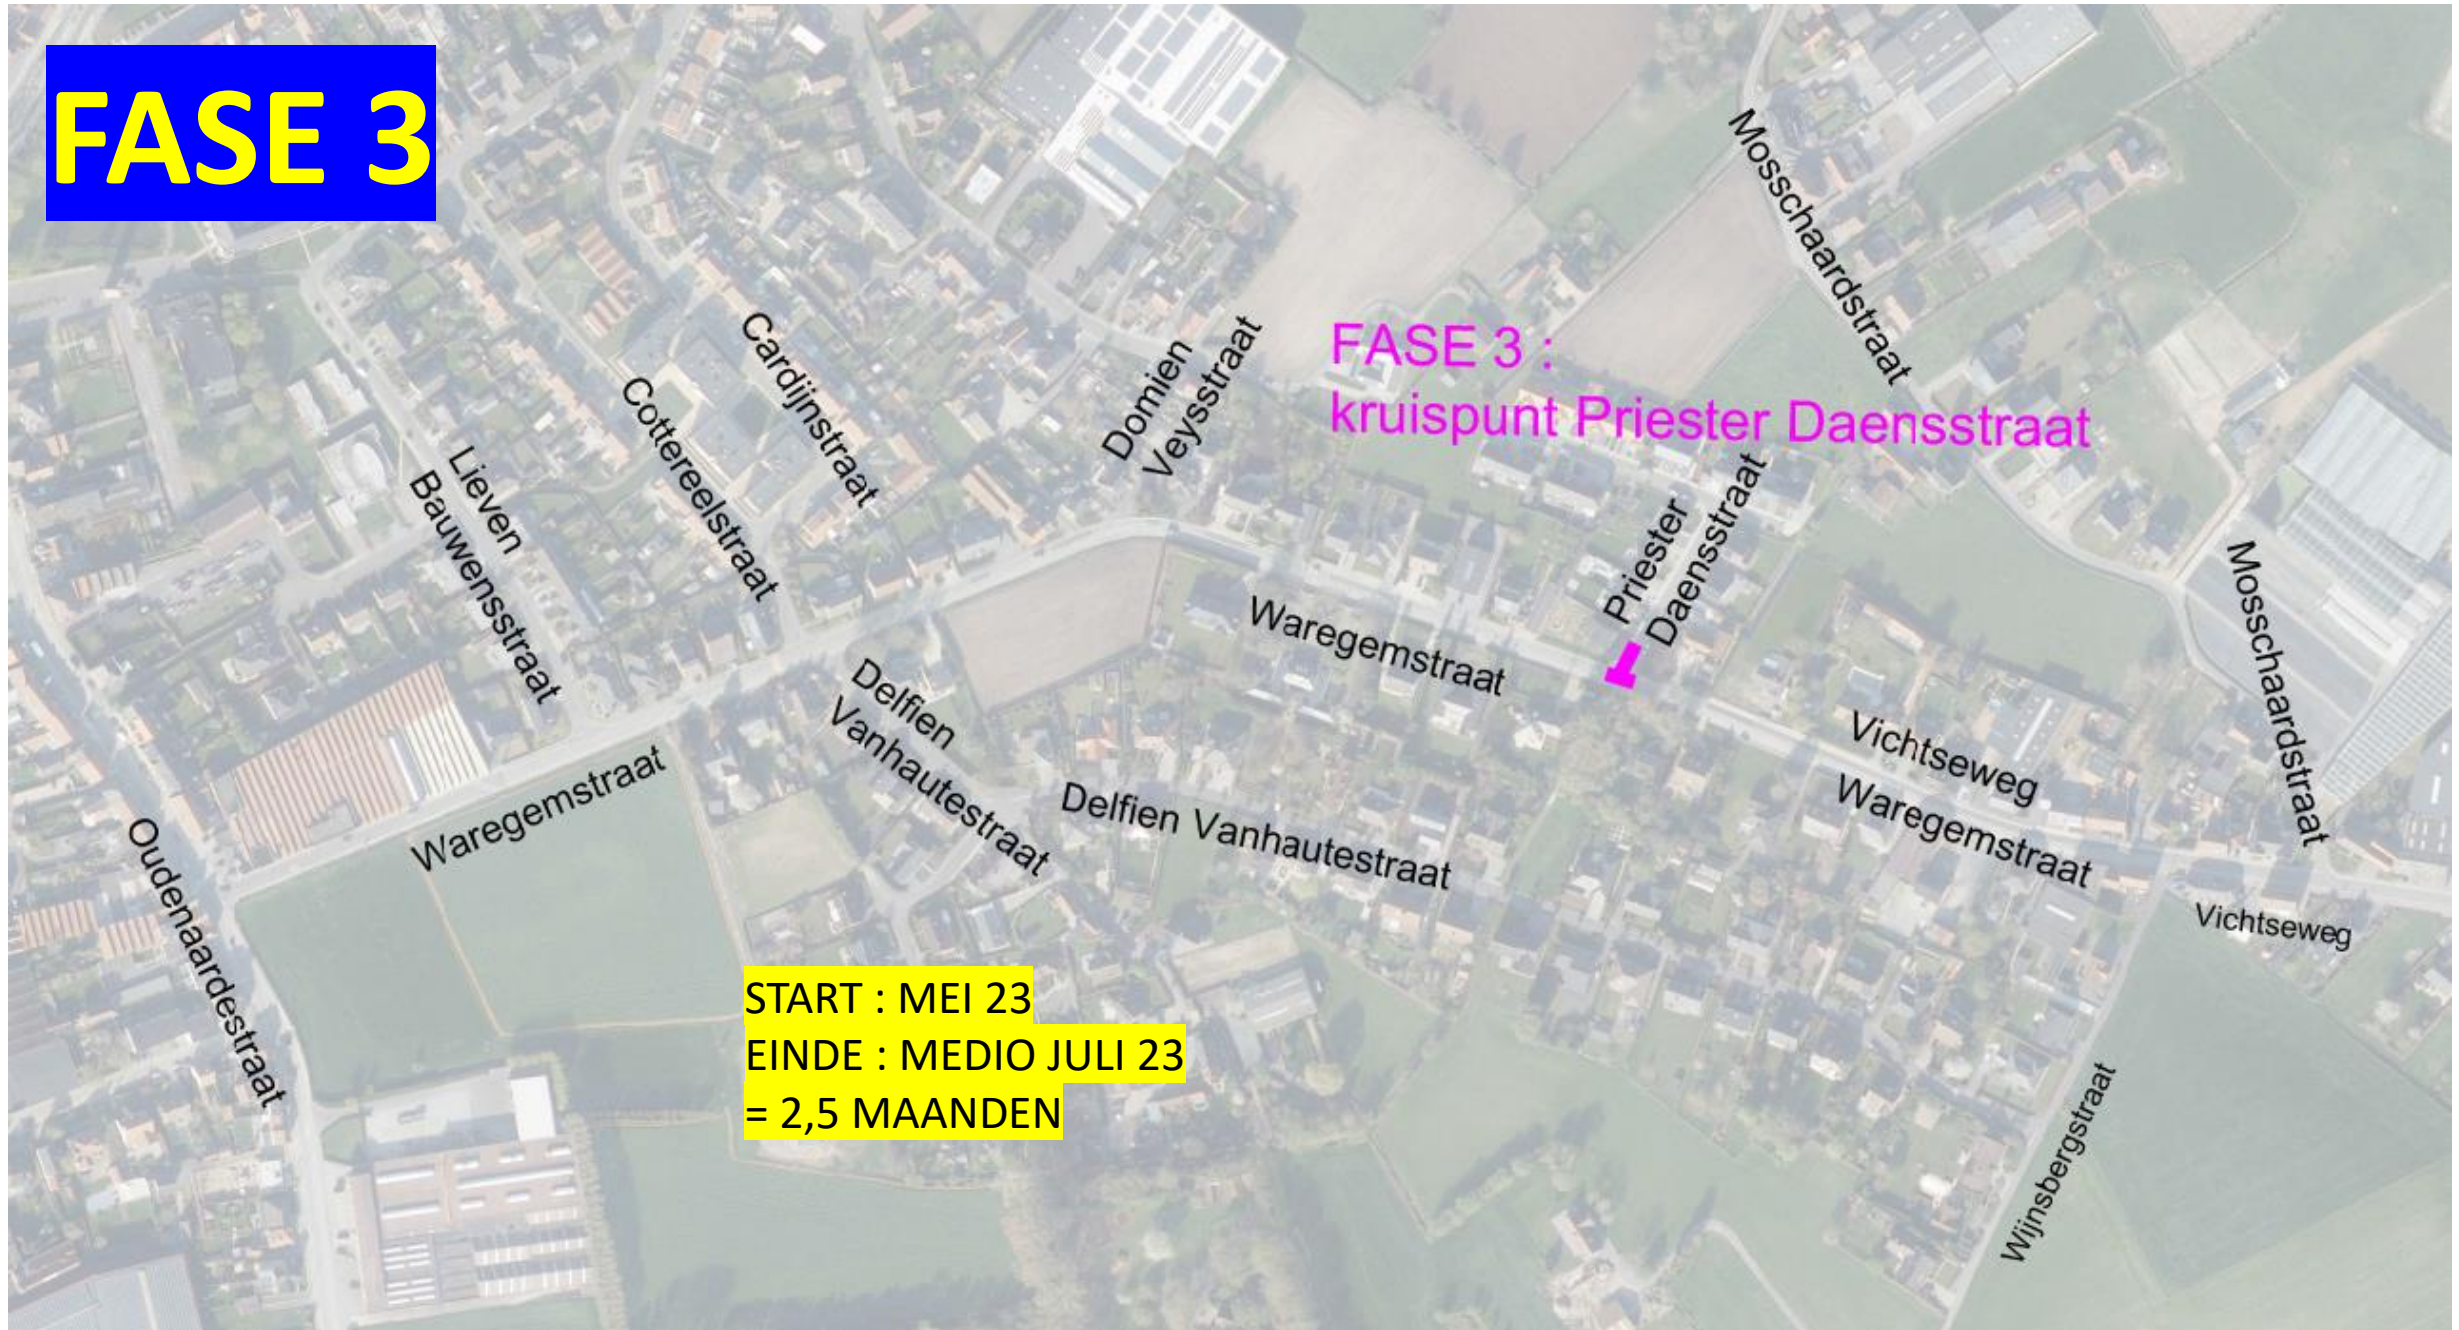

FASE 4

START : MEDIO AUGUSTUS 23
EINDE : SEPTEMBER 23
= 1,5 MAANDEN


FASE 4 :
Delfien Vanhouttestraat en
helft doorsteek

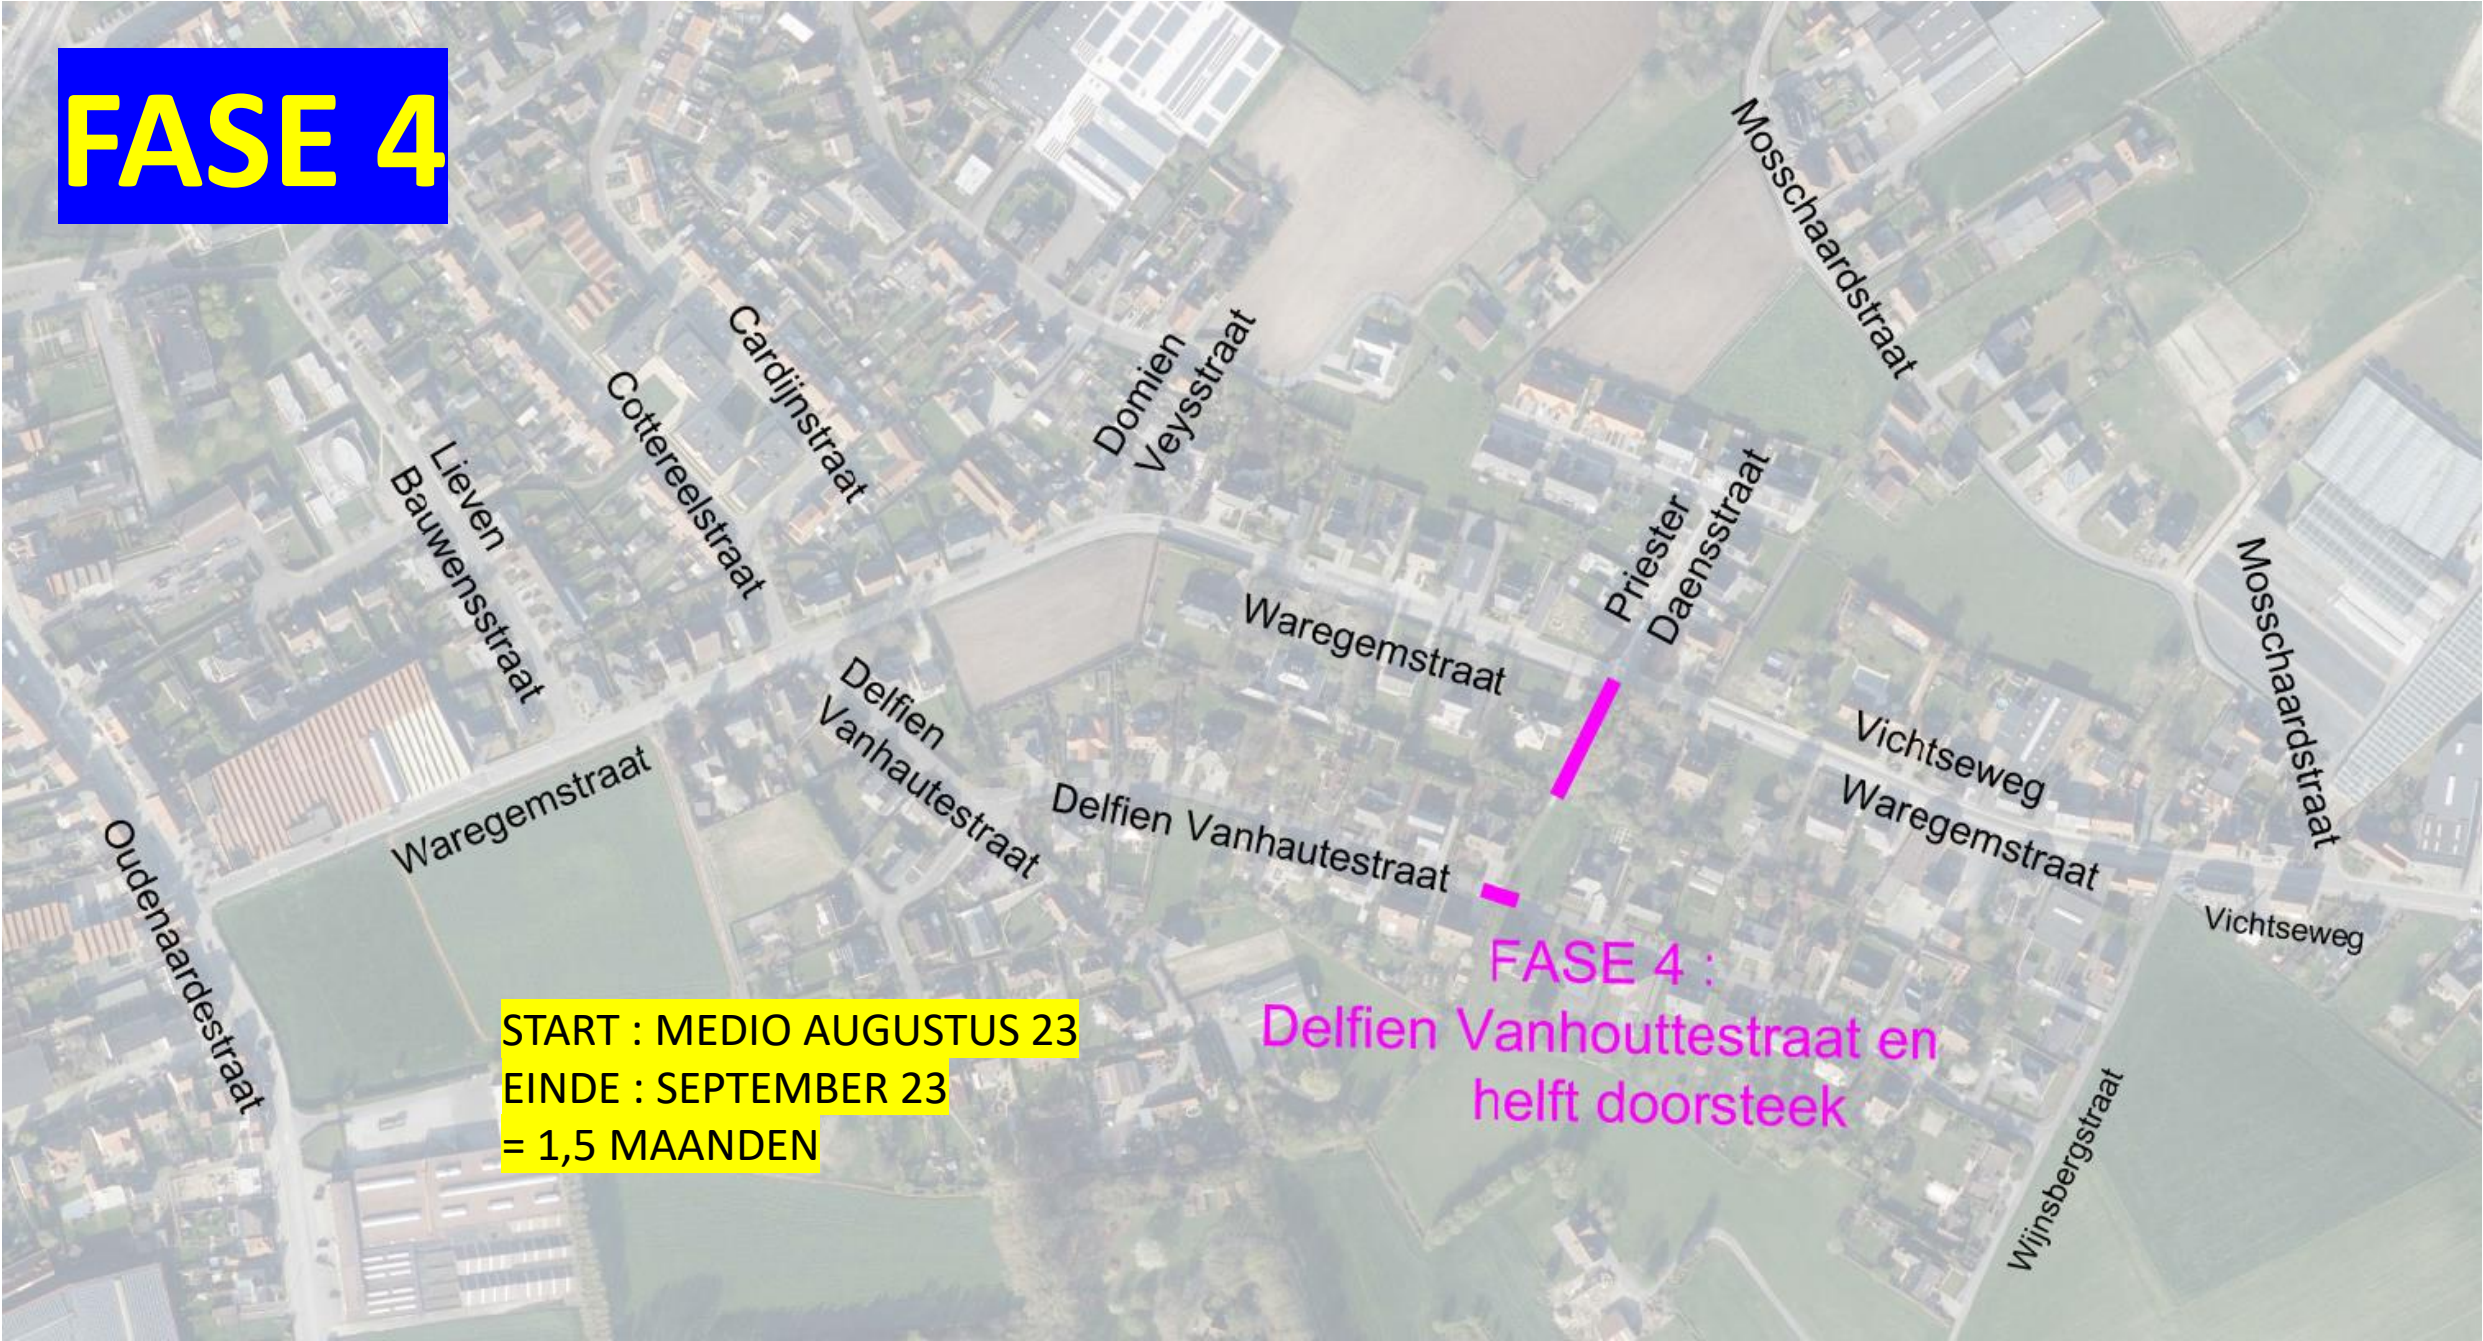

FASE 5

FASE 5 :
Waregemstraat -
Vichtseweg 375 lm


START : MEDIO SEPTEMBER 23
EINDE : DECEMBER 23
= 3,5 MAANDEN

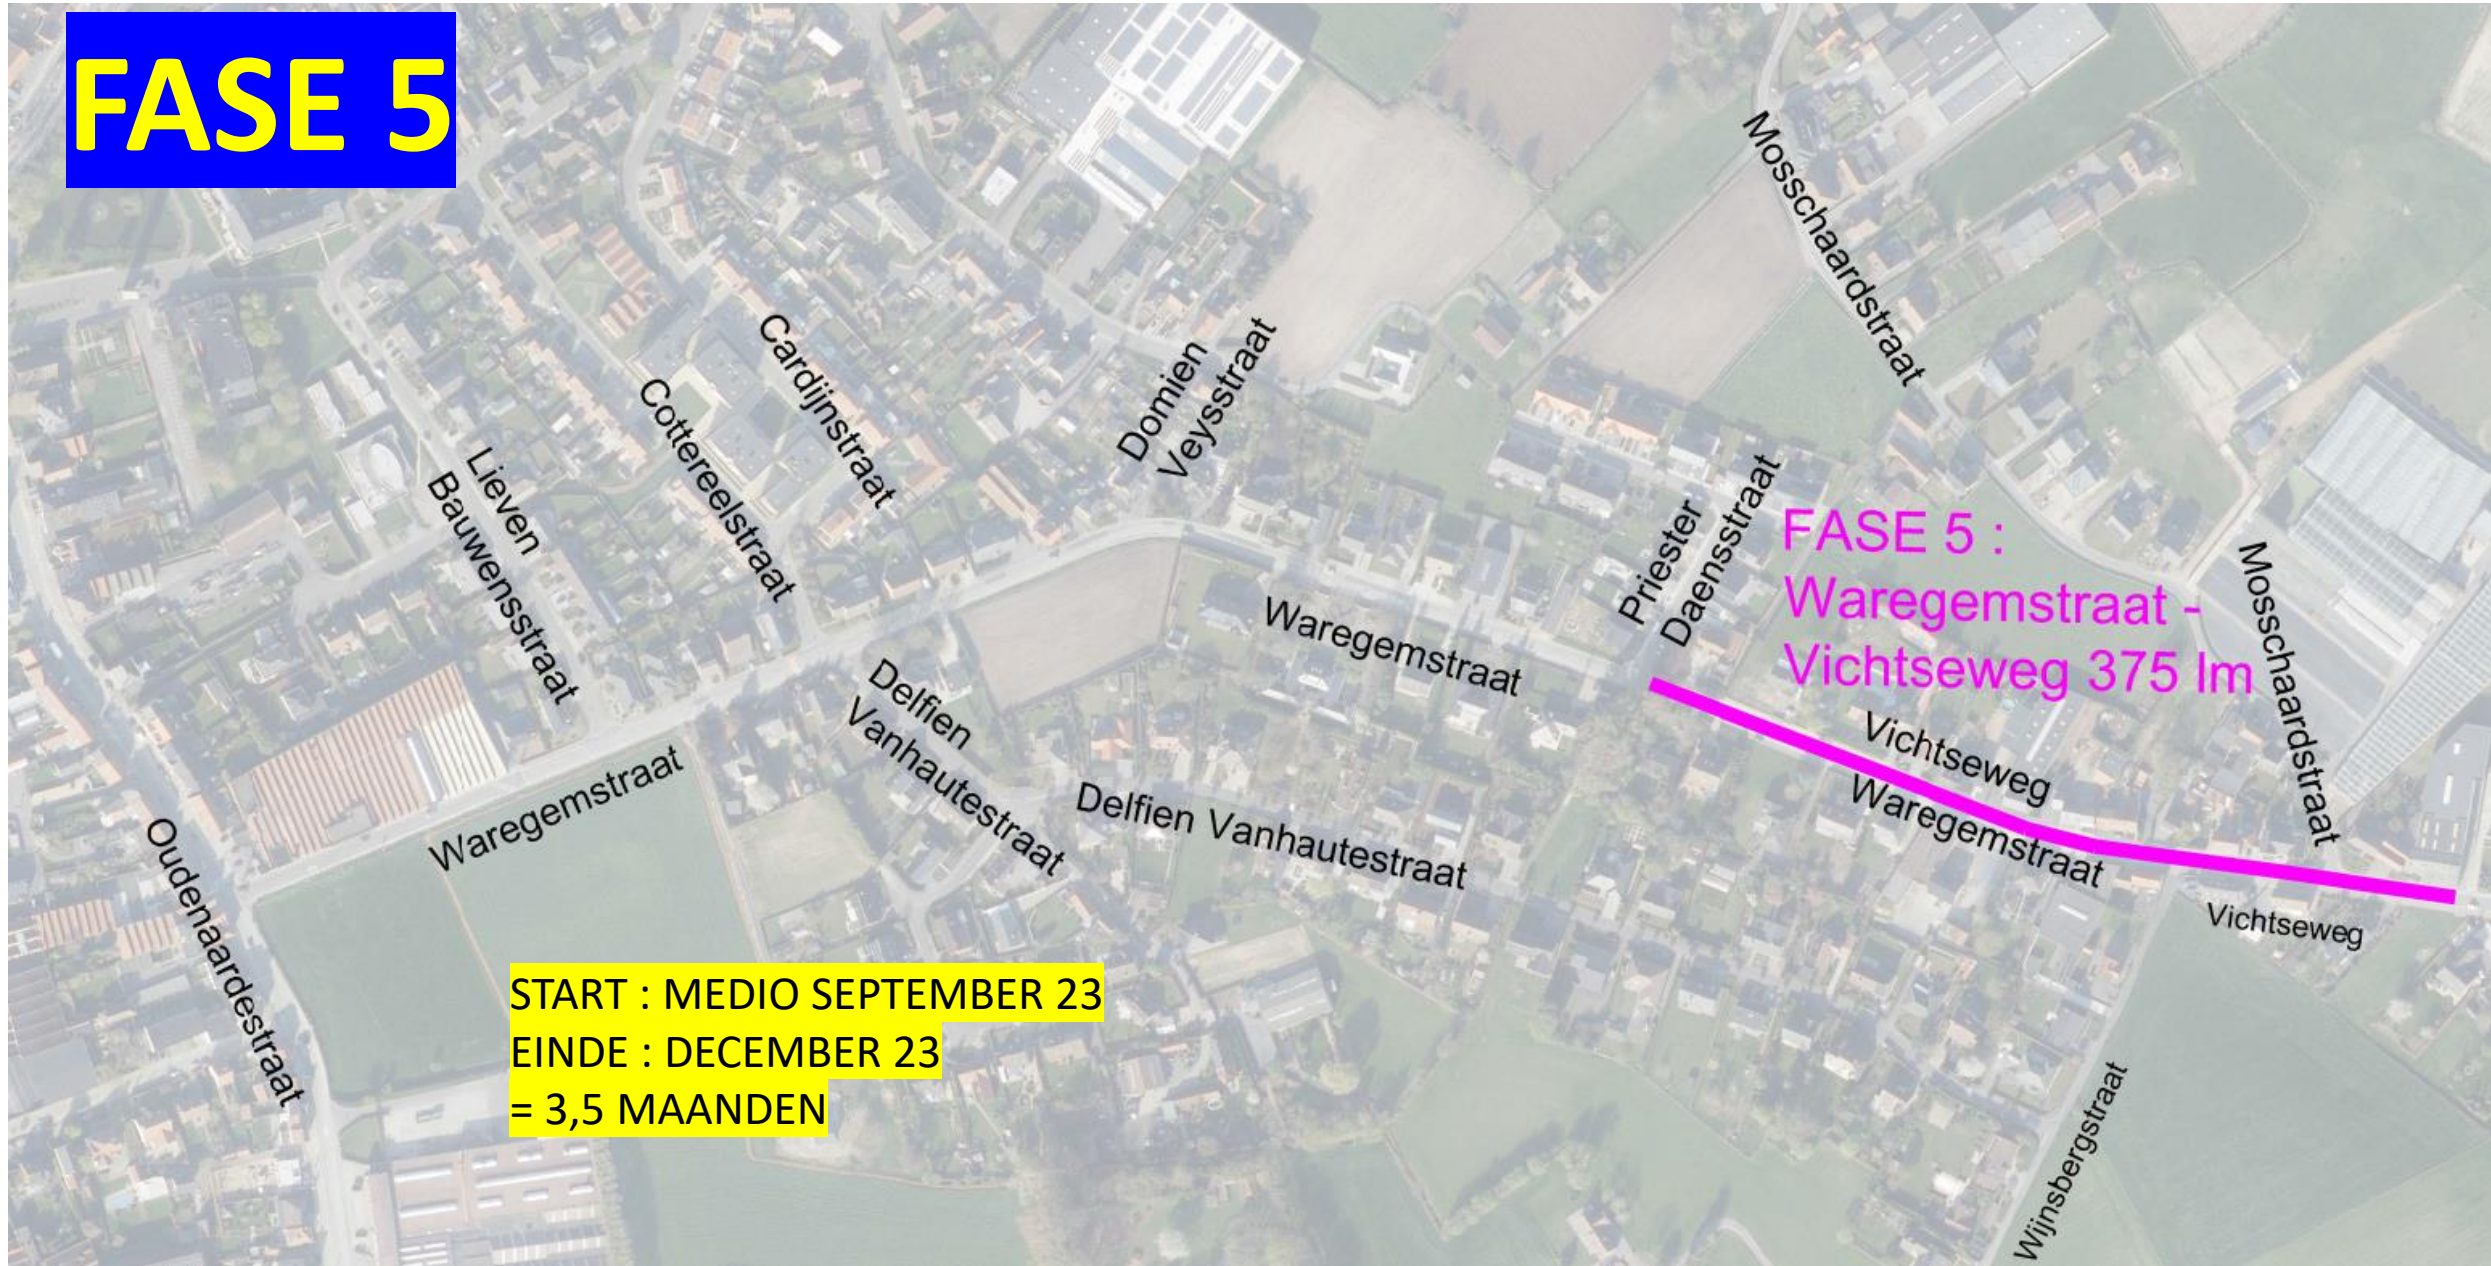

FASE 6

START : JANUARI 24
EINDE : FEBRUARI 24
= 2 MAANDEN


FASE 6 :
Wijsbergstraat 230 lm

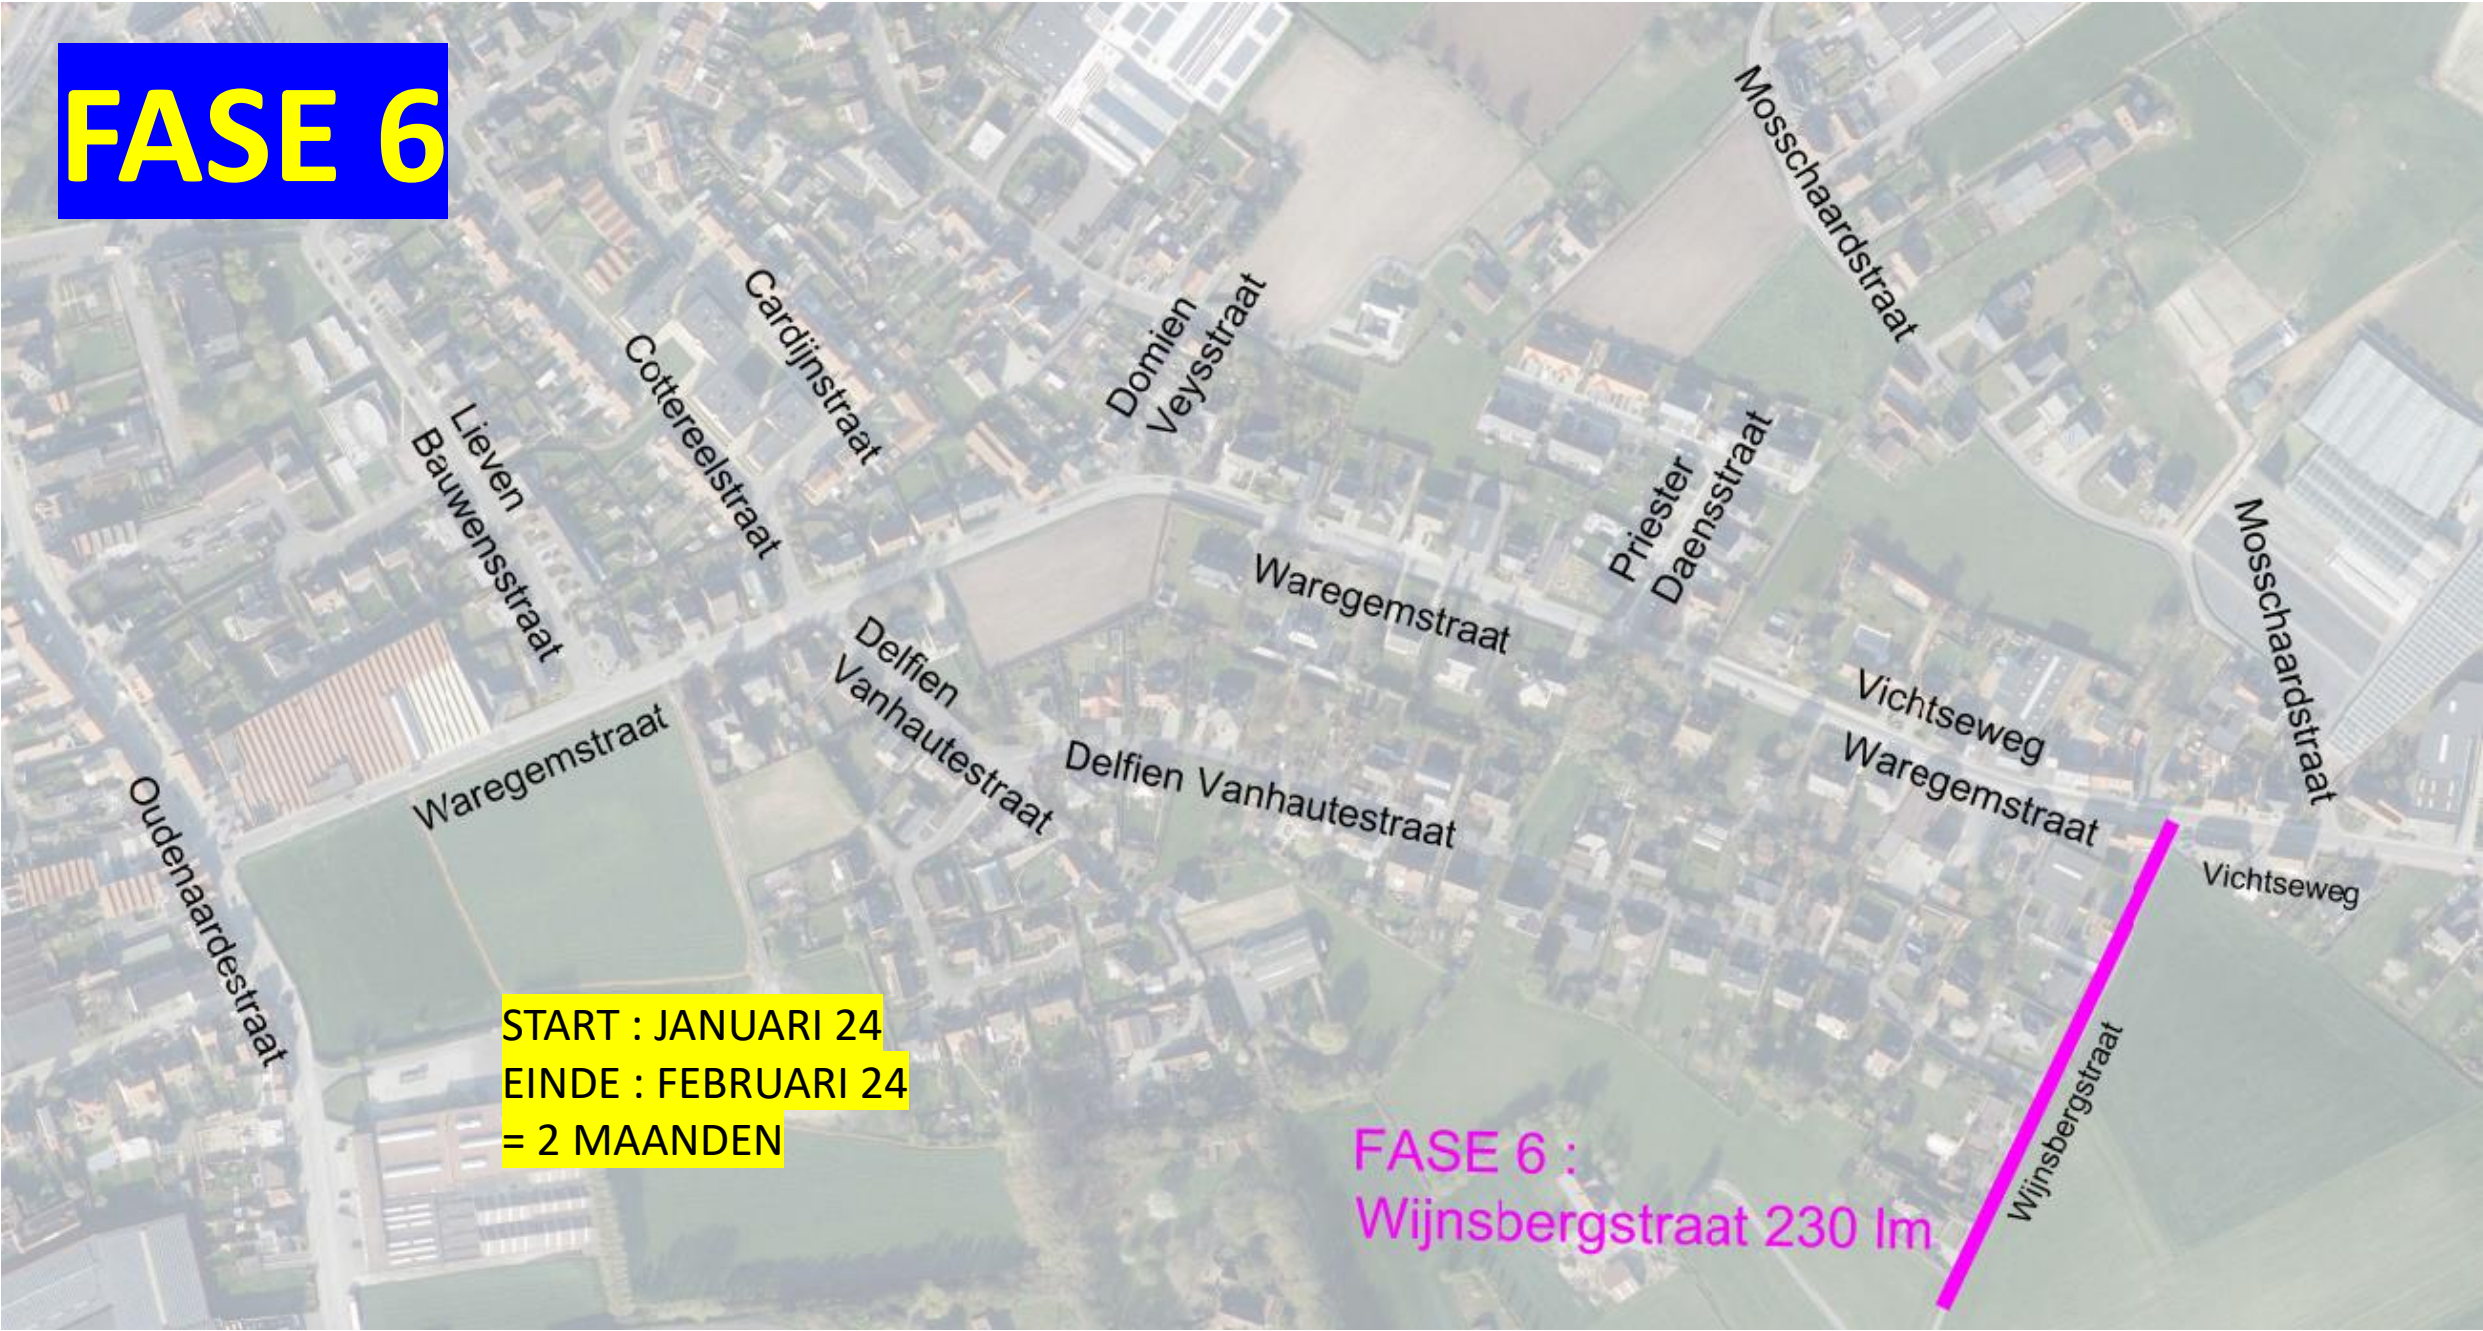


FASE 7

FASE 7 :
Aanleg bufferbekken


WORDT SIMULTAAN UITGEVOERD MET VORIGE
FASES IN EEN DROGE PERIODE

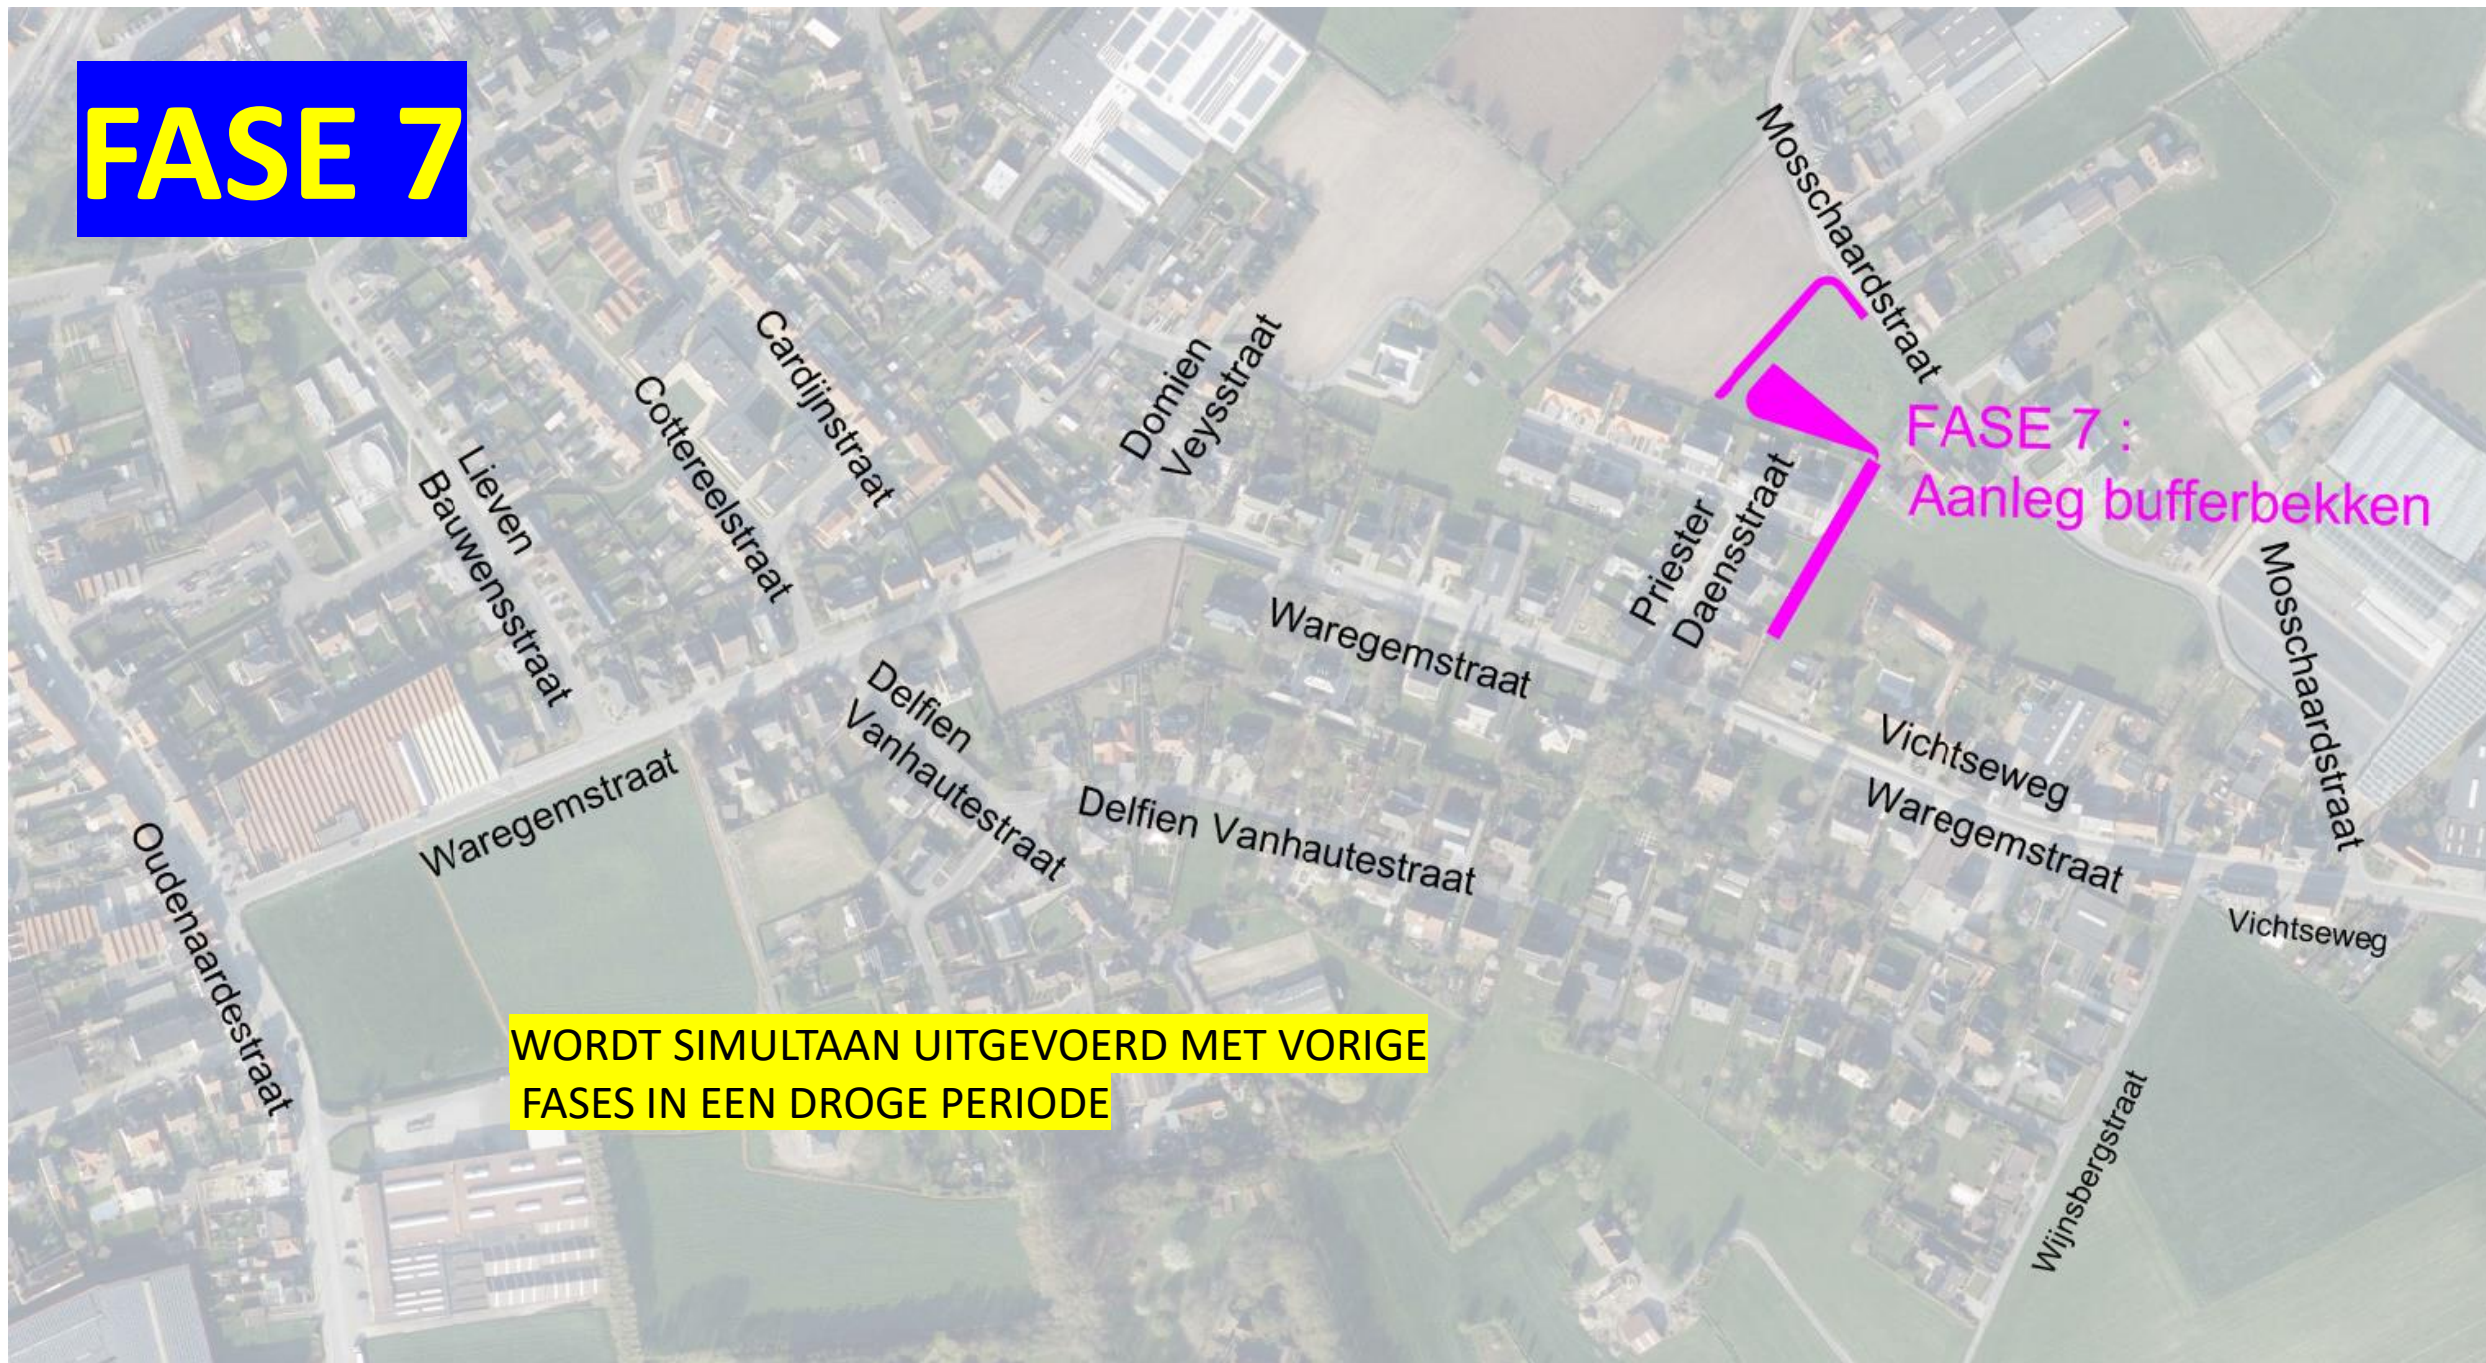

HOOFDOMLEIDNG

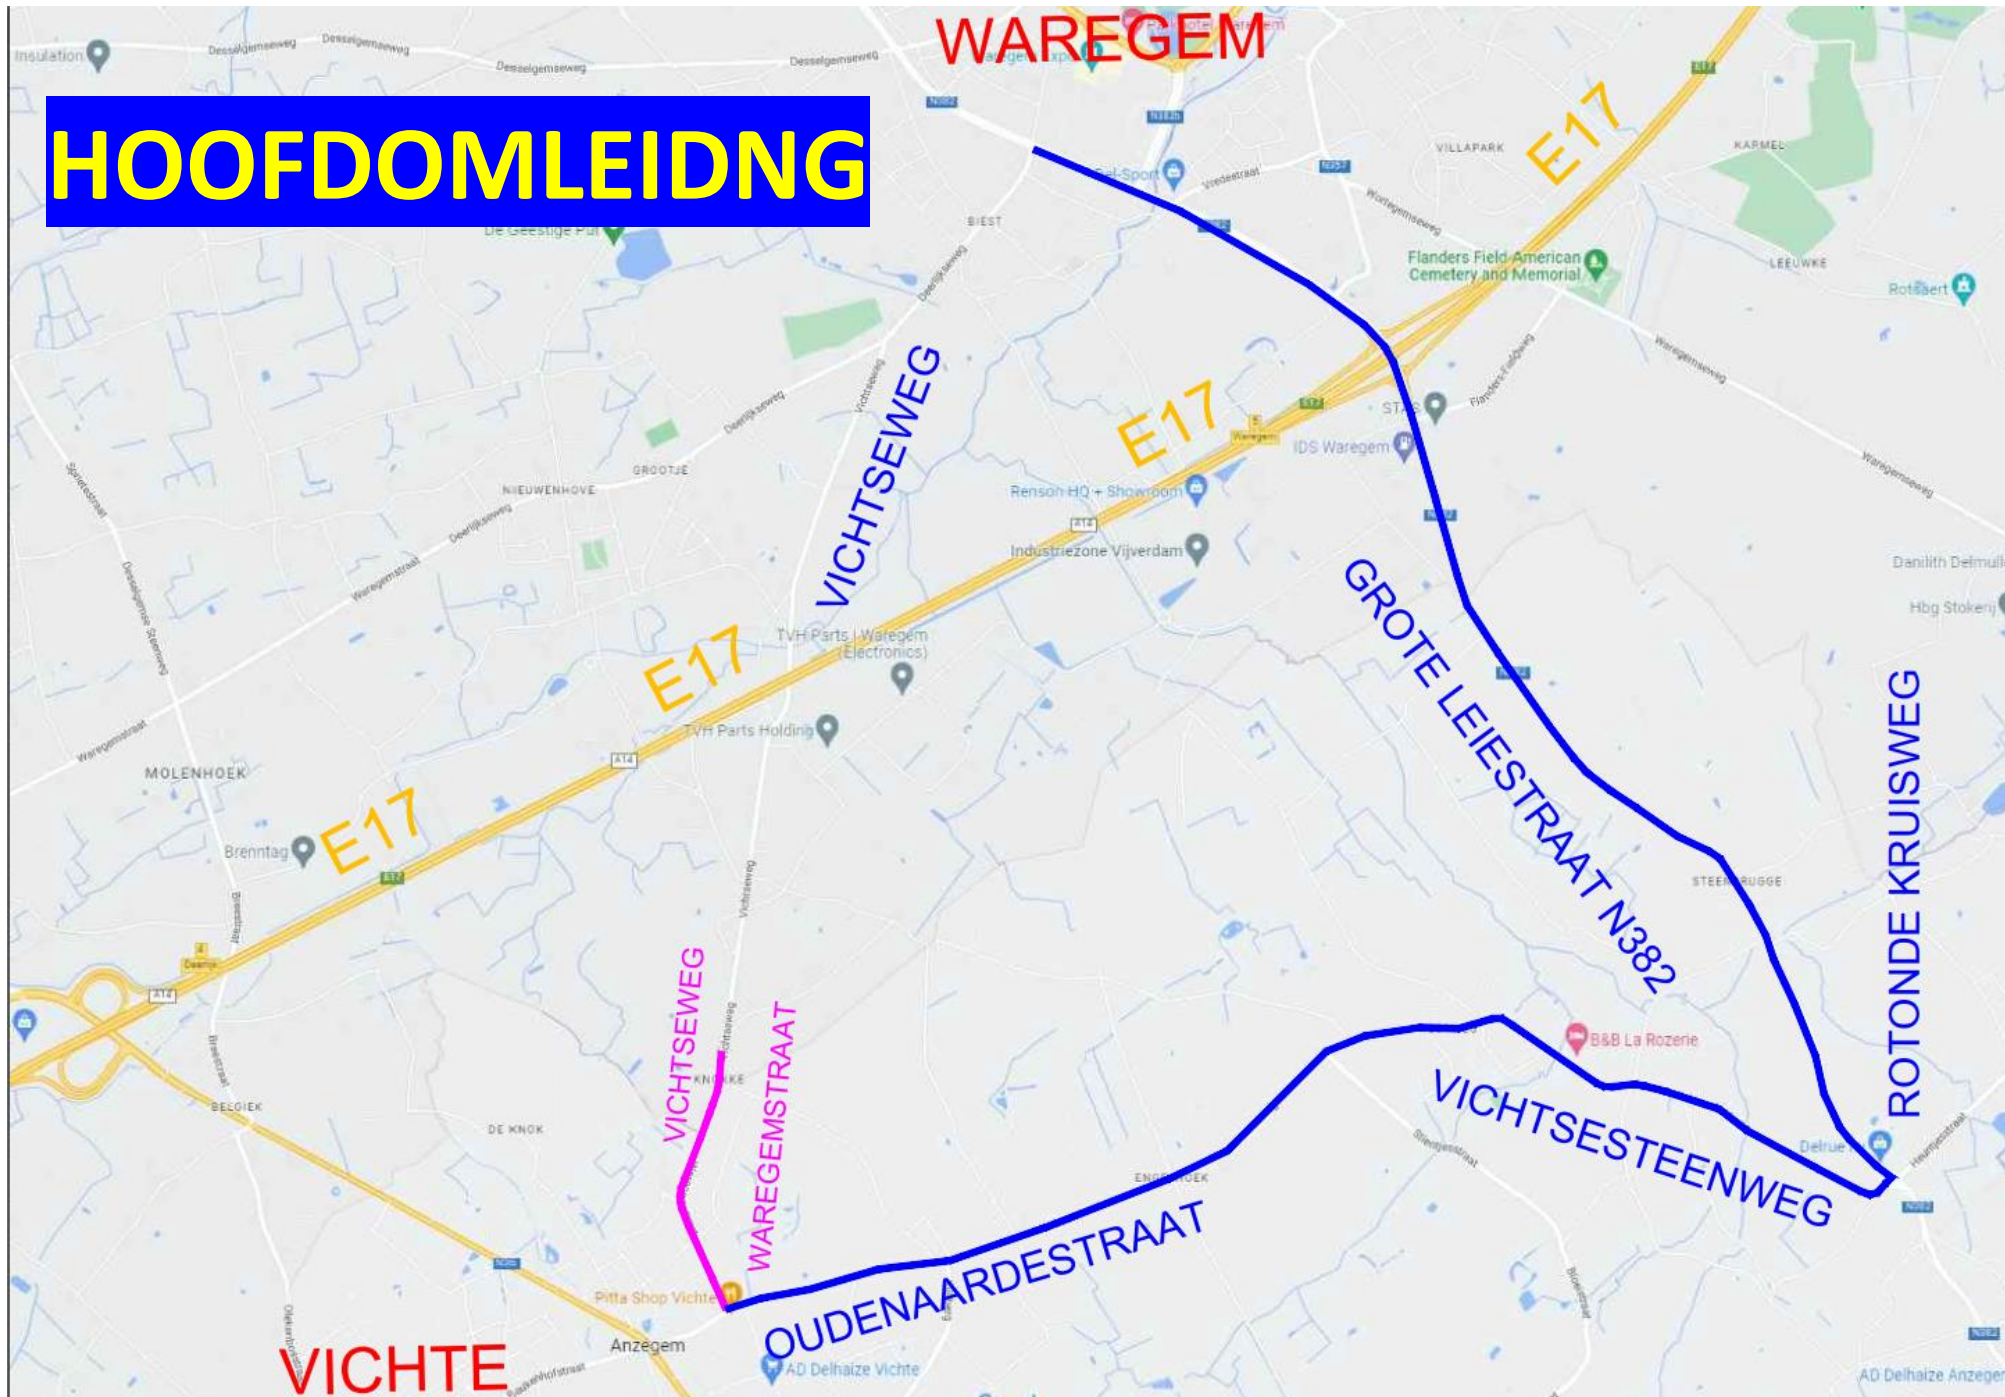

PLAATSELIJKE OMLEIDING

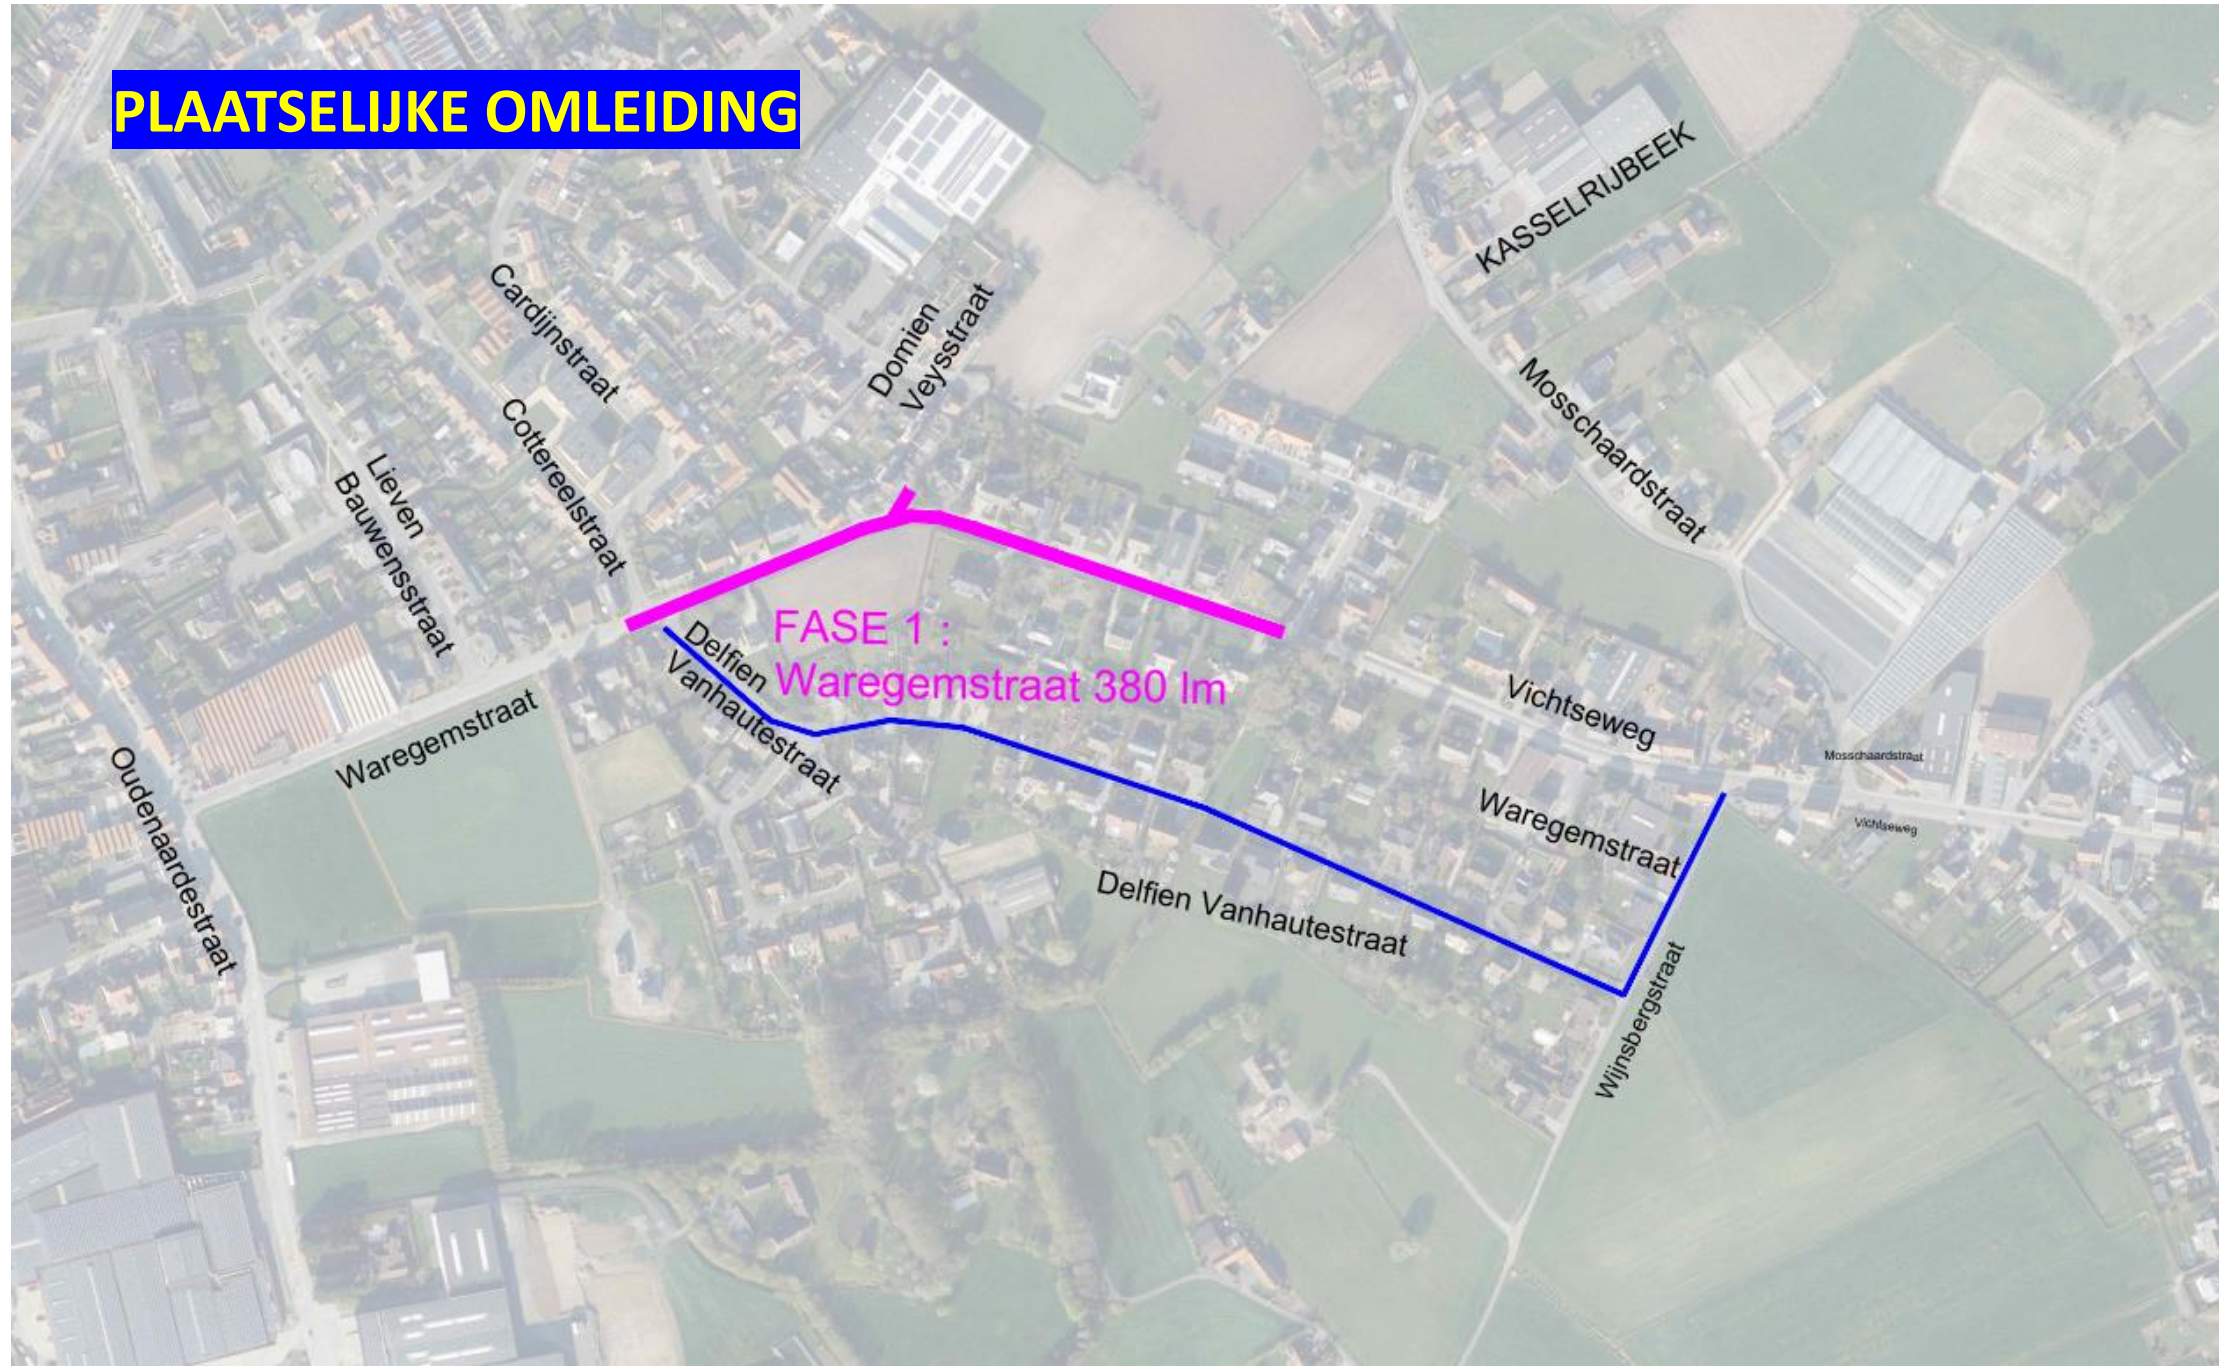

FASE 1 :
Waregemstraat 380 lm

Cardijnstraat
Lieven Bauwensstraat
Cottereelstraat
Waregemstraat
Oudenaardestraat

Domien Veysstraat

KASSELRIJBEEK

Mosschaardstraat

Delfien Vanhautestraat

Vichtseweg


Delfien Vanhautestraat

Waregemstraat


Wijnsbergstraat

Mosschaardstraat
Vichtseweg

PLAATSELIJKE OMLEIDING

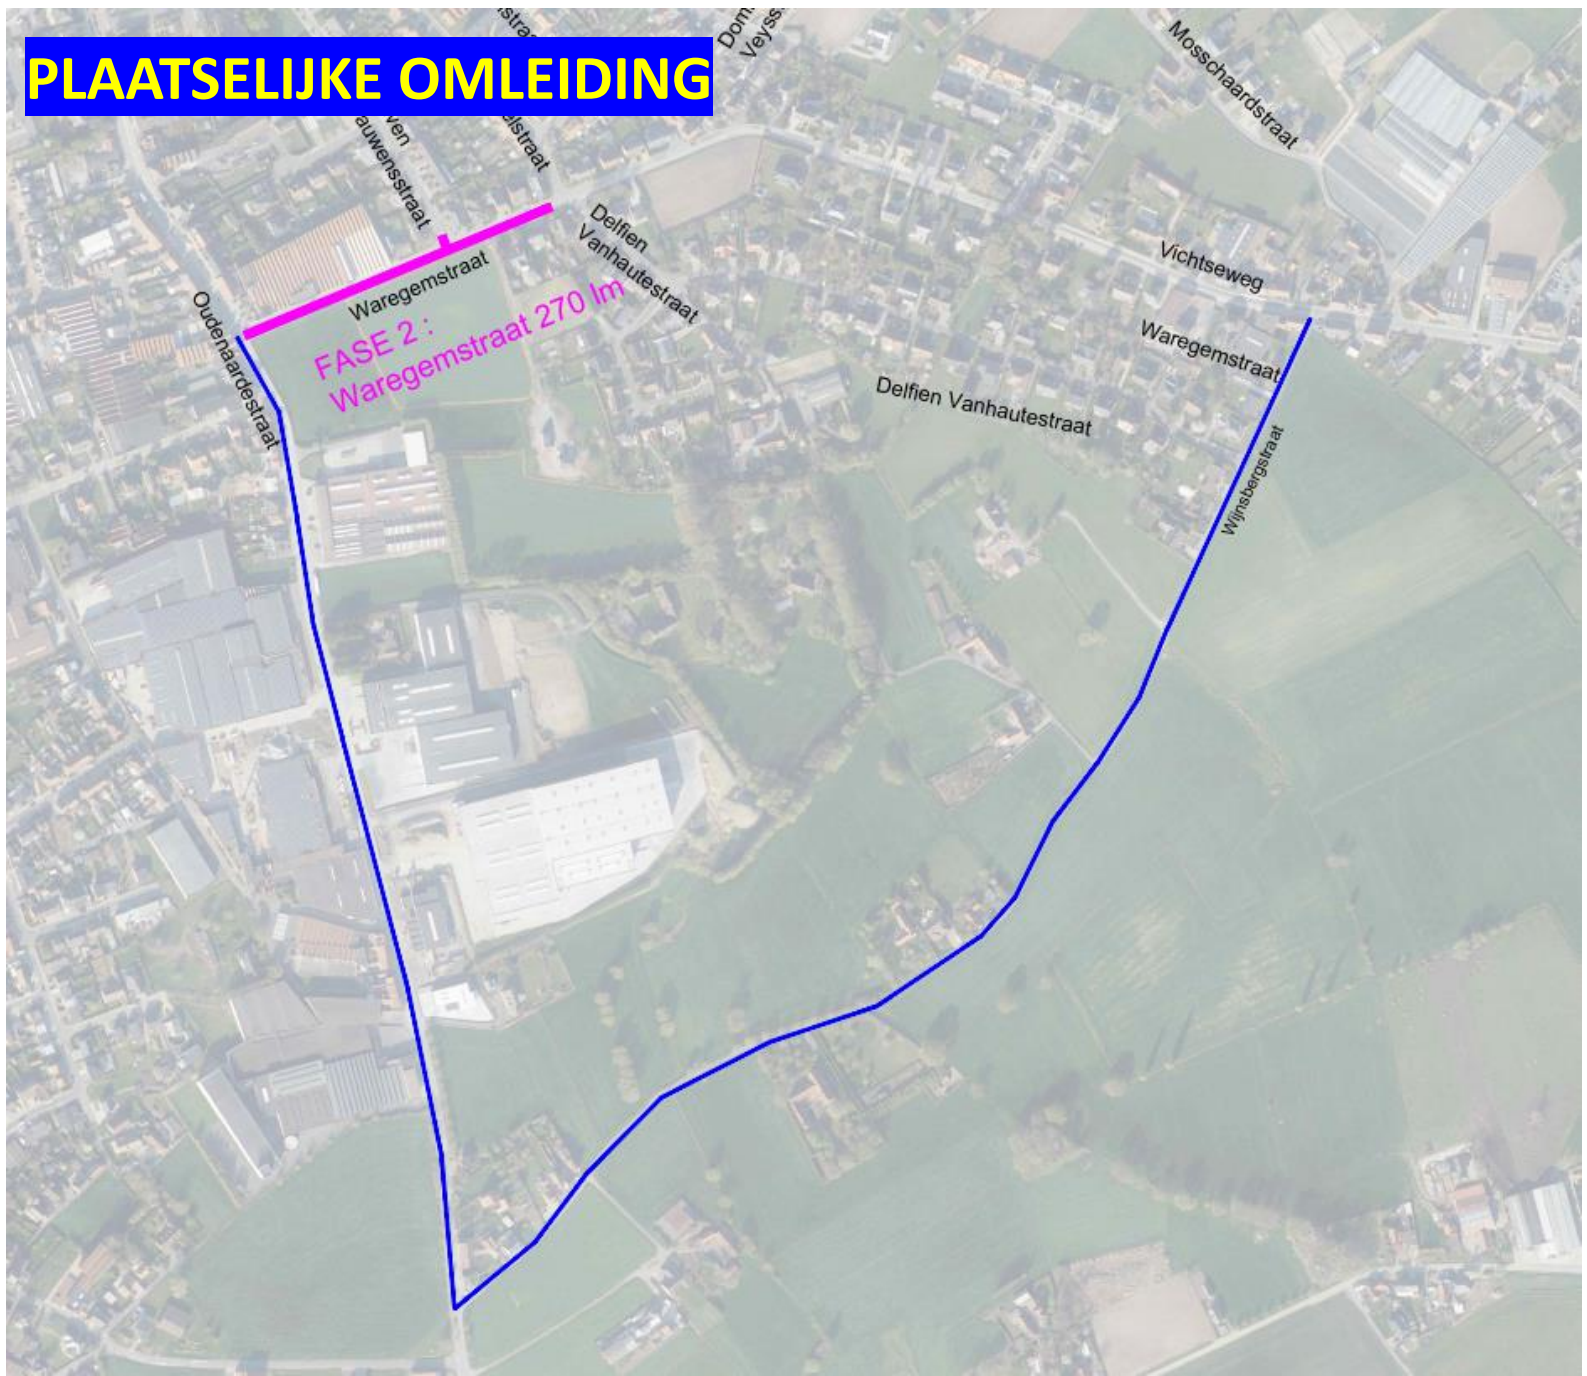


PLAATSELIJKE OMLEIDING

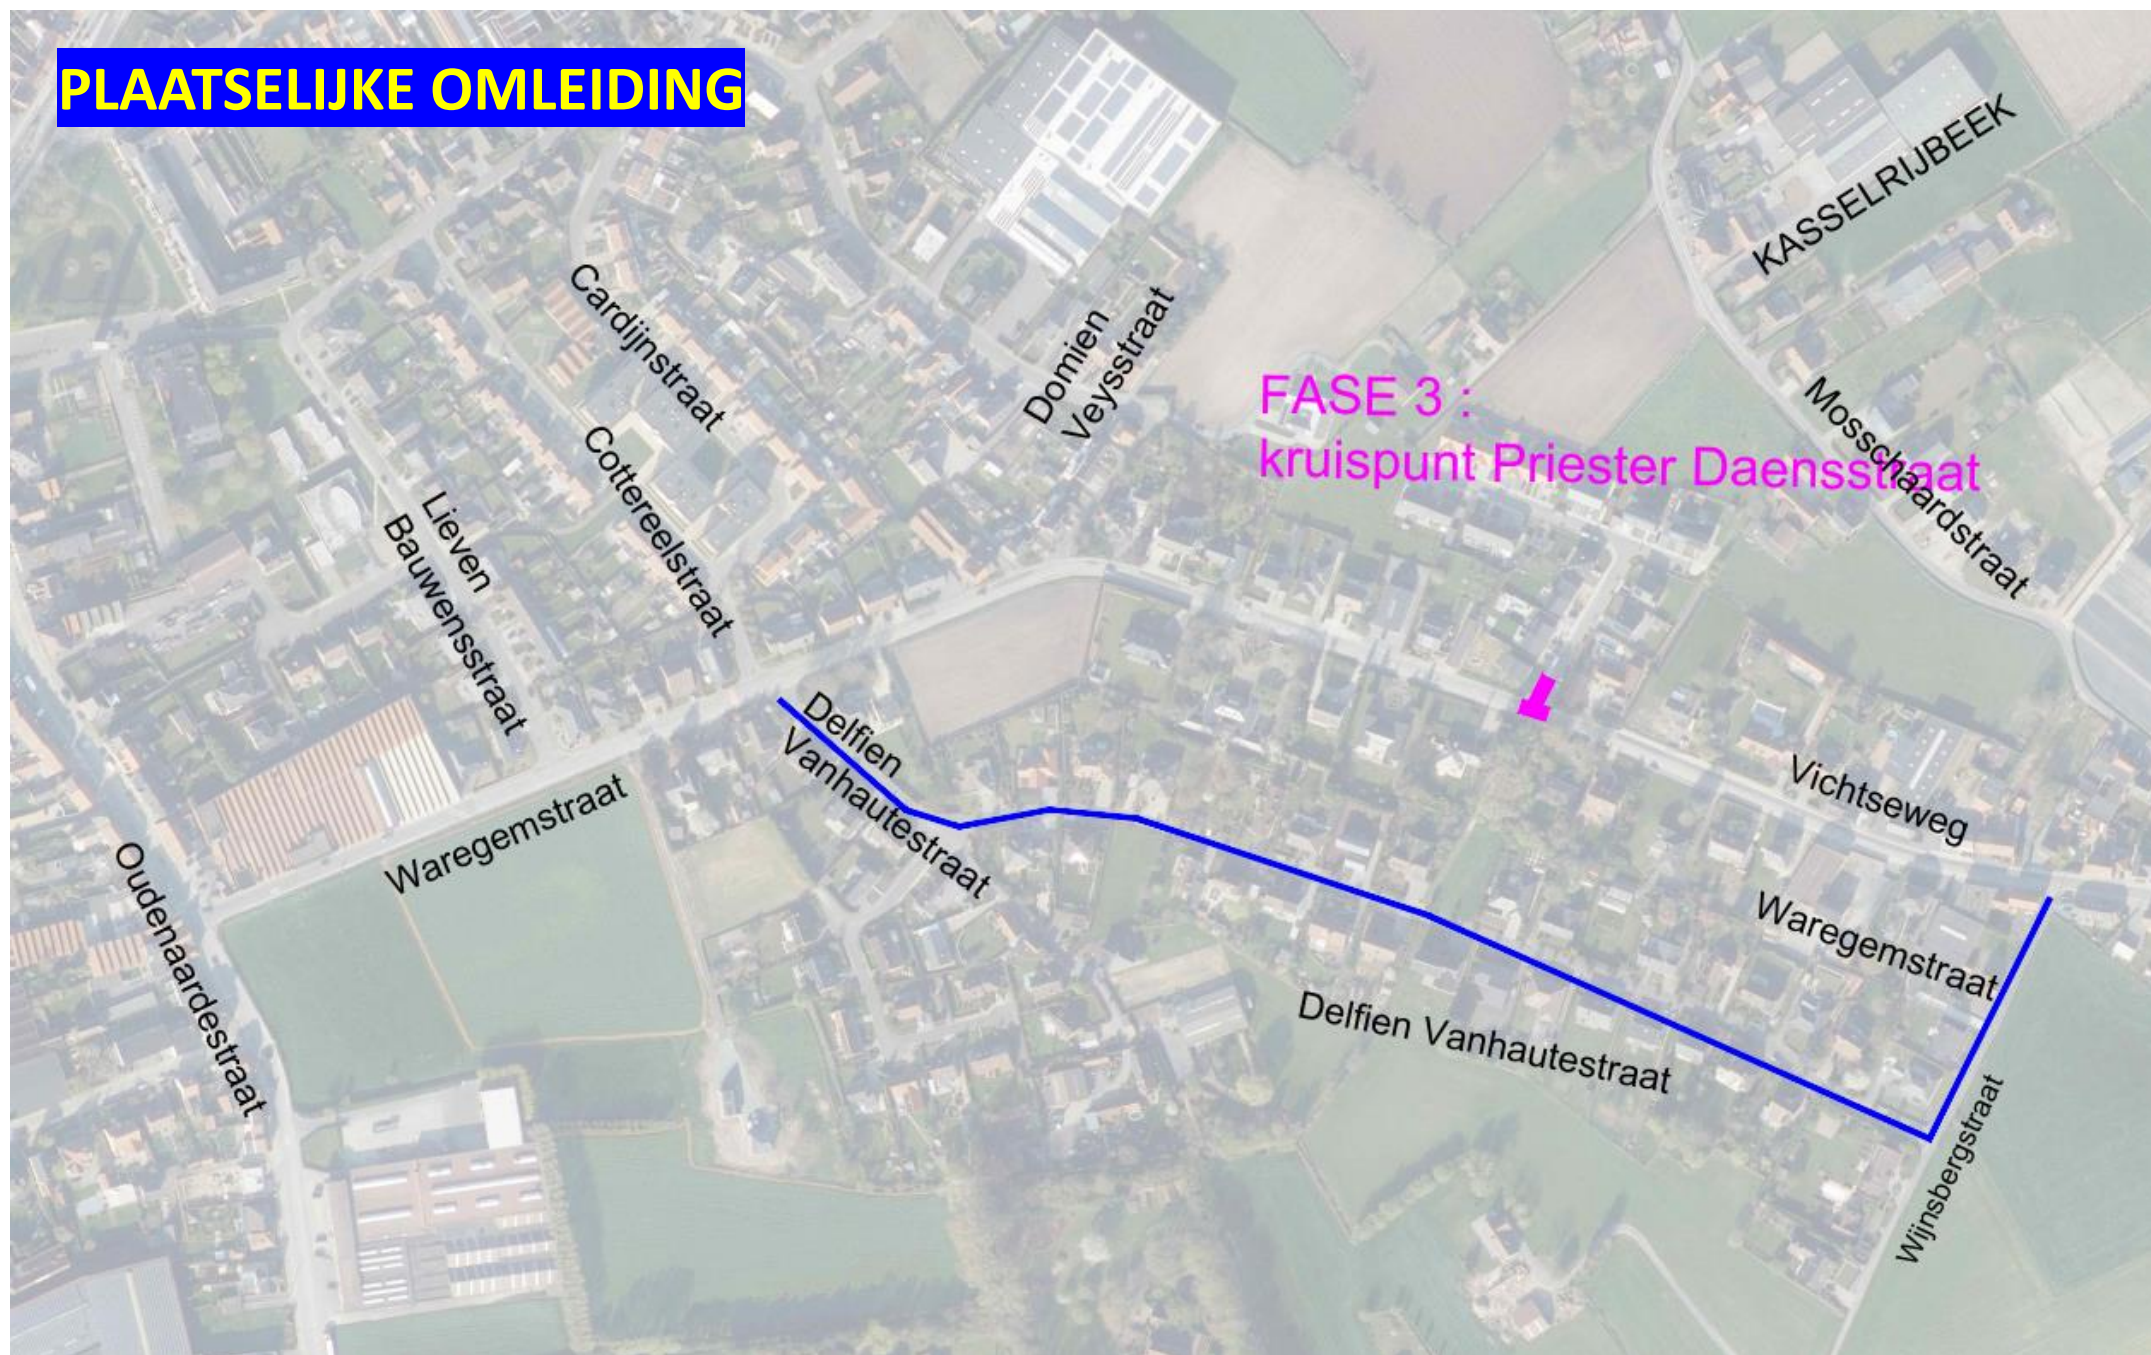

FASE 3 :
kruispunt Priester Daensstraat

Cardijnstraat
Domien Veysstraat
Kasselrijbreek
Cottereelstraat
Mosschaardstraat
Lieven Bauwensstraat
Vichtseweg
Waregemstraat
Oudenaardestraat
Delfien Vanhautestraat
Waregemstraat
Delfien Vanhautestraat
Wijnsbergstraat

PLAATSELIJKE OMLEIDING

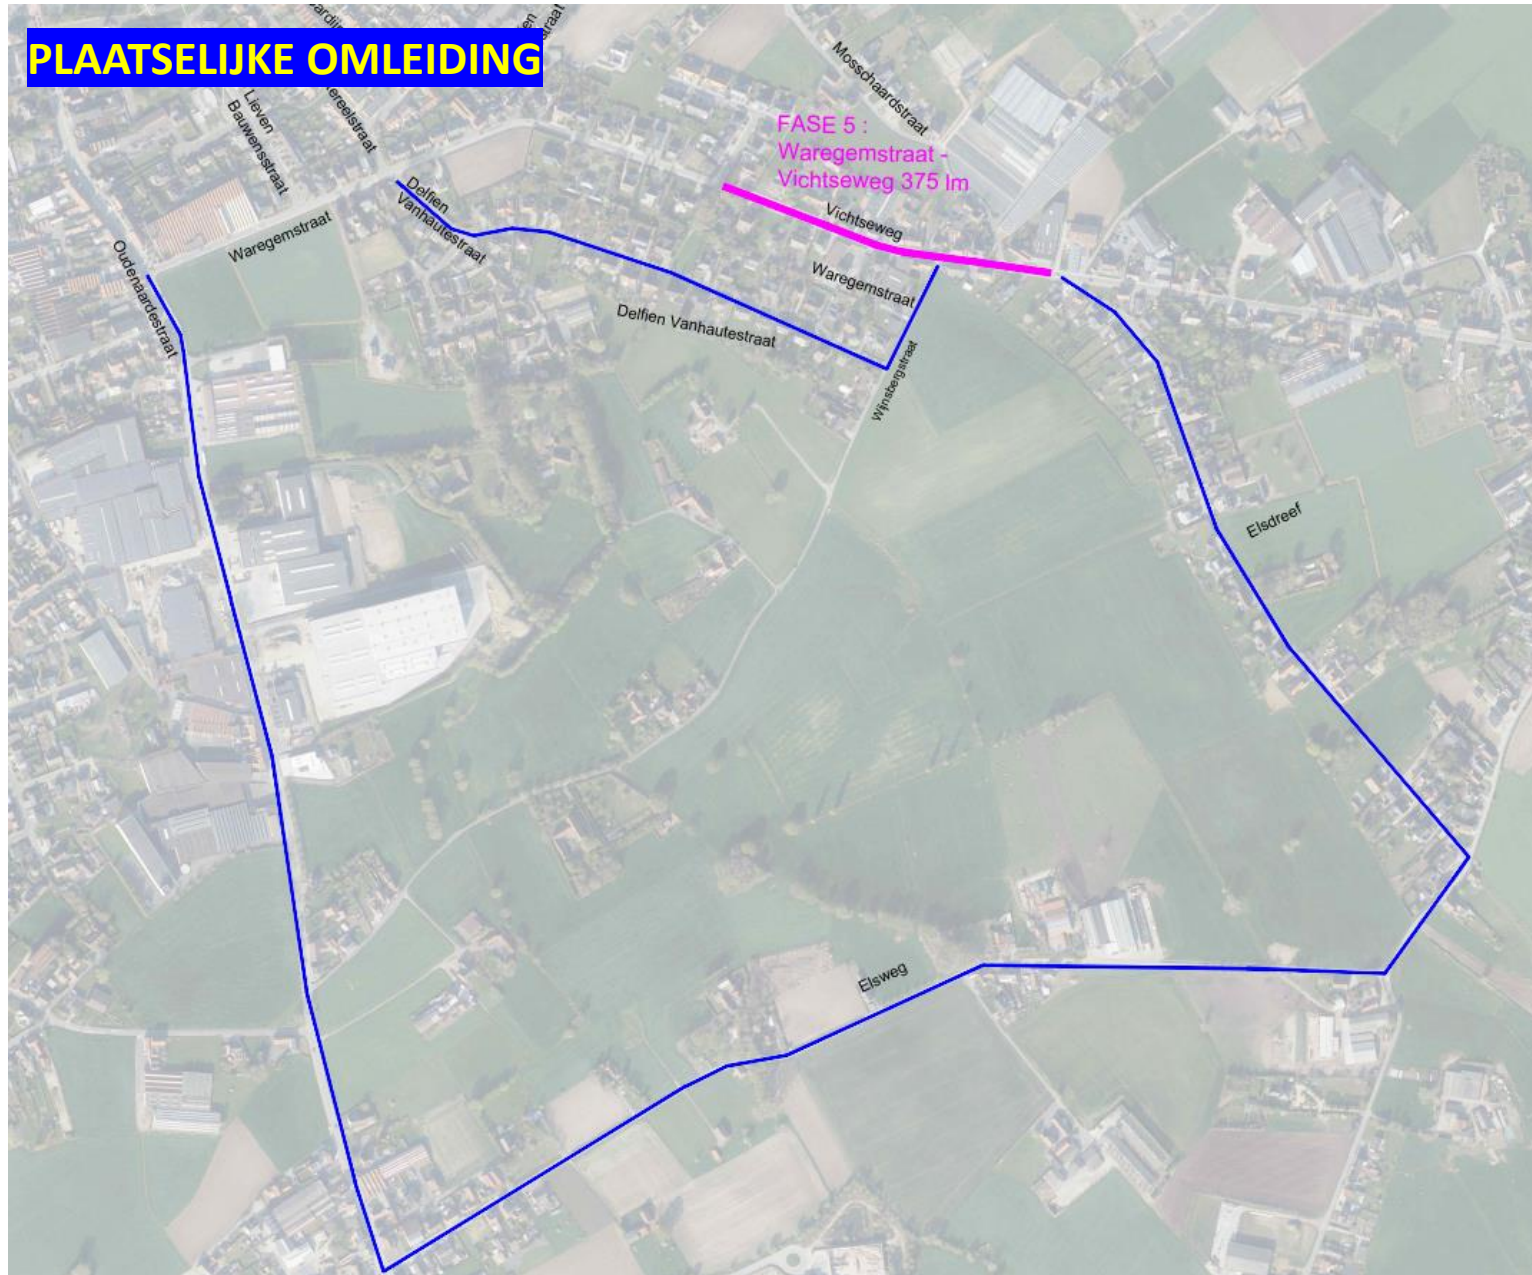

Vragenronde

Matthias De Backer
Projectmanager Aquafin
Matthias.debacker@aquafin.be



Aquafin contactcenter: 03 450 45 45
Aquafin noodnummer: 0800 16 603
Contactnummer Fluvius: 078 35 35 00
Noodnummer Fluvius: 0800 65 0 65
Contactnummer De Watergroep: 02 238 96 99
Contactnummer Telenet: 015 66 66 66